

Lildstrand Kystterrasser

Thissted Kommune
12. Maj 2020

**SKAARUP
LANDSKAB**

Graven 3
8000 Aarhus C

Telefon 23 43 46 42
CVR 38606751

avs@skaaruplandskab.dk
www.skaaruplandskab.dk

Mængder Materialer Forudsætninger

Projektet udføres af insitustøbt beton. Da projektet ligger på bag den beskyttende eksisterende kystsikring af høfteblokke er det blevet vurderet at de er nok at lave bundopbygning og støbe herpå uden anden forankring.

Ud over beton vil der blive anvendt hårdt træ til bænke og siddeflader.

Den sydlige kystterrasse ligger på privat grund og det har derfor været et krav at projektet ikke er synligt fra den private bolig.

Kystterrasse øst		
Areal	250	m ²
Beton		
Flader	30	m ³
Trapper/trin	78	m ³

Kystterasse vest		
Areal	112	m ²
Beton		
Flader	11	m ³
Trapper/trin	43	m ³

Samlet areal	362	m ²
Samlet volumen	162	m ³



Oversigt

Arkitektur

Det er projektets mål at skabe ophold og tilgængelighed, sikkerhed på pladsen, og stabilisere de to klitter, der omgiver landingspladsen, så de ikke slides af vind, vejr og færdsel.

Den arkitektoniske grundidé for begge kystterrasser er at støbe en sti der følger klitskrænten vandret ud og ender i samme højde som den eksisterende kystsikring for at give den fulde oplevelse af havet, vinden og det lange kik op og ned af stranden. Langs stien vil der være sidde muligheder i form af bænke og bord-bænke-sæt. Neden for stien vil der være sidde-trapper hvor man kan opholde sig. Stedet hvor begge stier møder kystsikringen vil der være trapper som giver adgang den vandrette kystsikring og derfra til stranden.

Vest terrassen ligger i en høj klit på privat grund. Her er det nødvendigt at lave en støttemur der holder klitten tilbage. Murens højde vil være variende ca. 0.5 til 1.2 meter. Muren er en nødvendighed, men giver også mulighed for at danne to nicher hvorfra man kan året rundt kan se solnedgangen i læ (fra den dominerende vindretning syd og syd-vest). Klitmuren vil være lavere end klittens top så man altid vil kunne se klit og hjælme over muren.



Øst terrassen har niveaufri adgang fra madpakkehuset og helt ud til kystsikringens top så kørestolbrugere kan komme helt ud til den store udsigt. Langs denne sti vil der være en siddekant med træ på toppen og en niche med plads til et eller to solide bord-bænke-sæt. Bag siddekanten vil klitten løfte sig og med sine hjælme altid være synlig. Fra øst terrassen løber der også en sti ned til et nedre plateau som giver adgang til den vandrette kystsikring og derfra stil stranden. Denne sti er ikke handicap godkendt og har en hældning på cirka 1:50.








Snit AA og BB

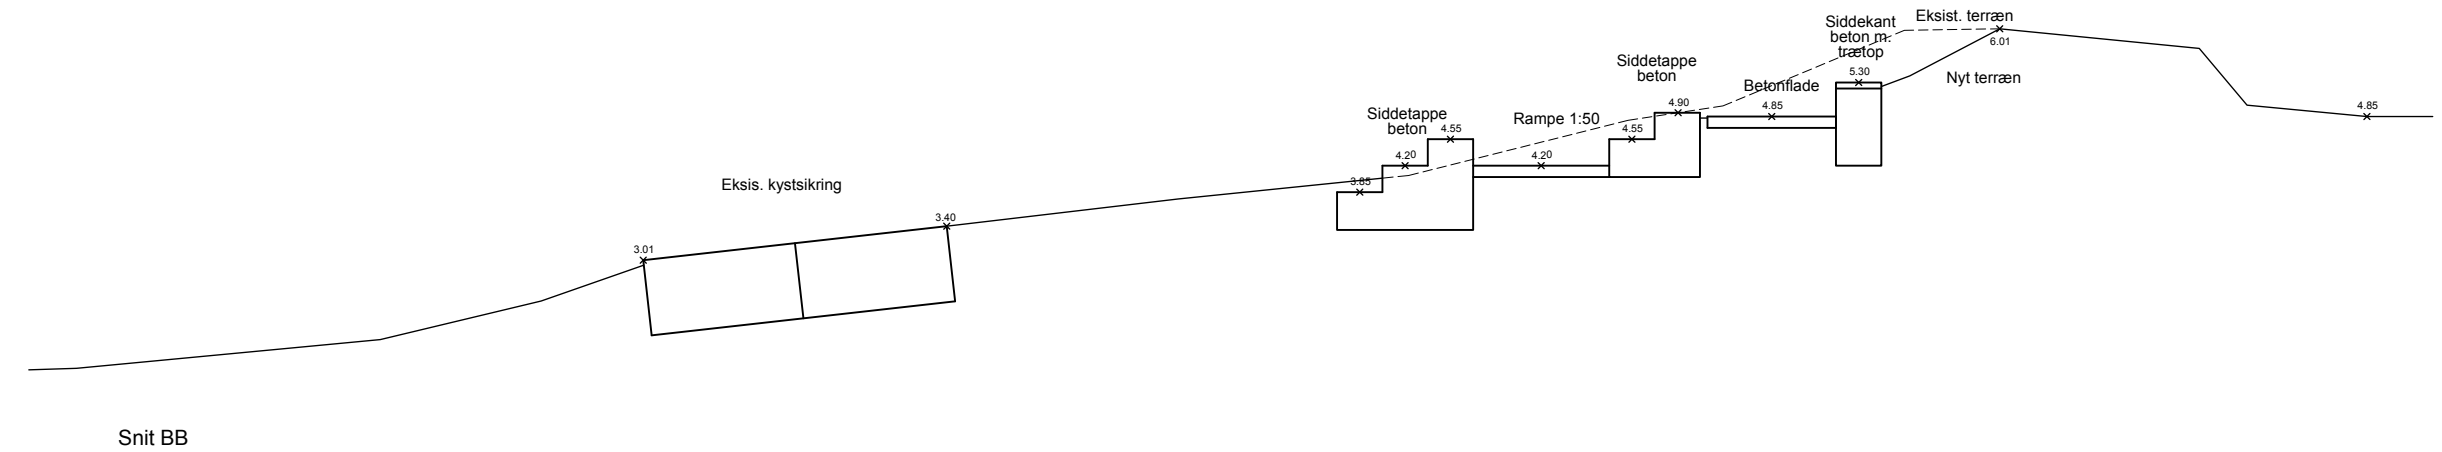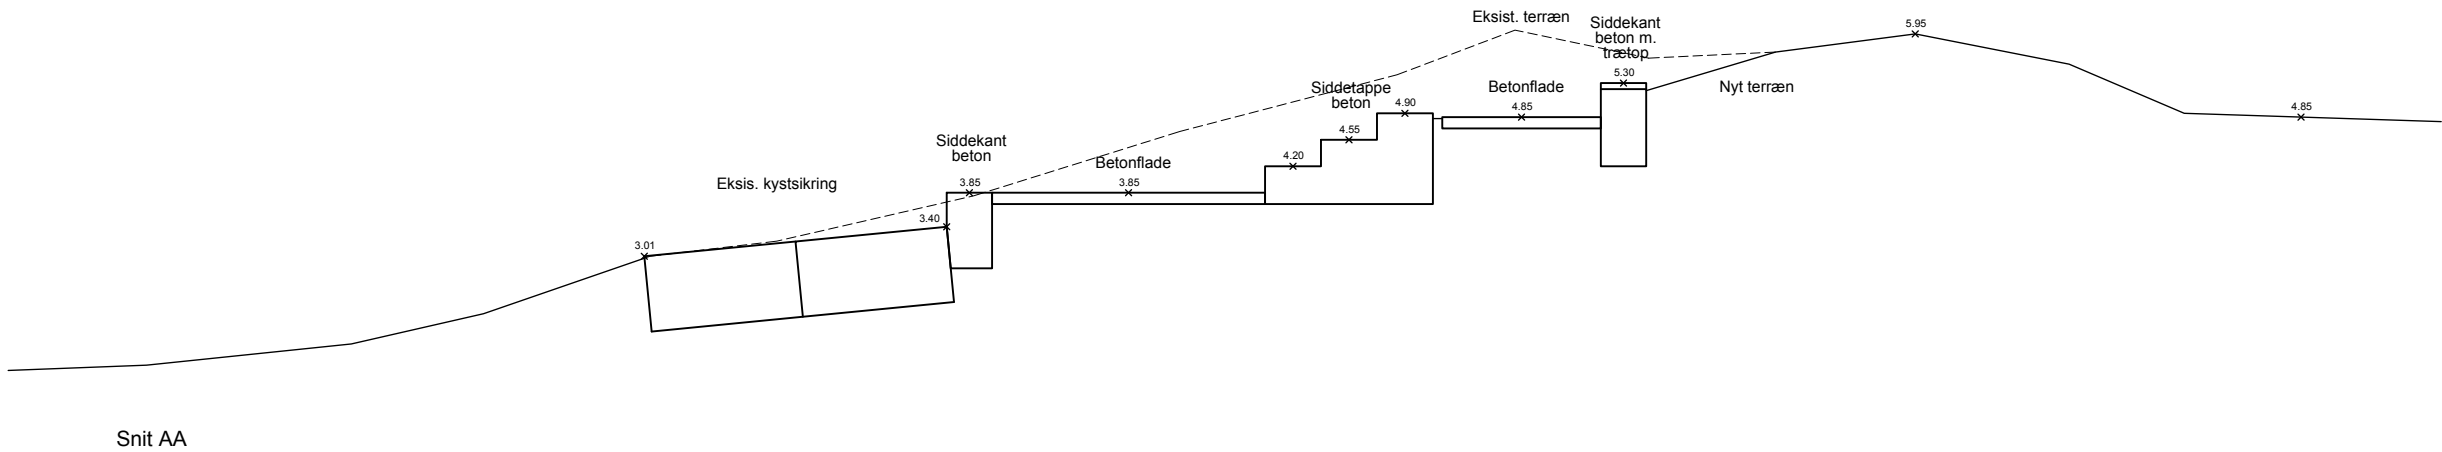


Snit CC og DD

Indgrebet her synes at være mere drastisk, men her opretholder fiskerne klitten ved at skrabe store mængder sten op af dem så der ligger en stor 'pude' af sten oven på kystsikringen. Opførelsen af terrassen vil lette deres arbejde og på samme tid give lidt mere plads til traktor og både.

Det 'eksisterende terræn' er her kortmateriale fra kortforsyningen, mens kotepunkter fra landmåleren viser et landskab der ligger lavere.

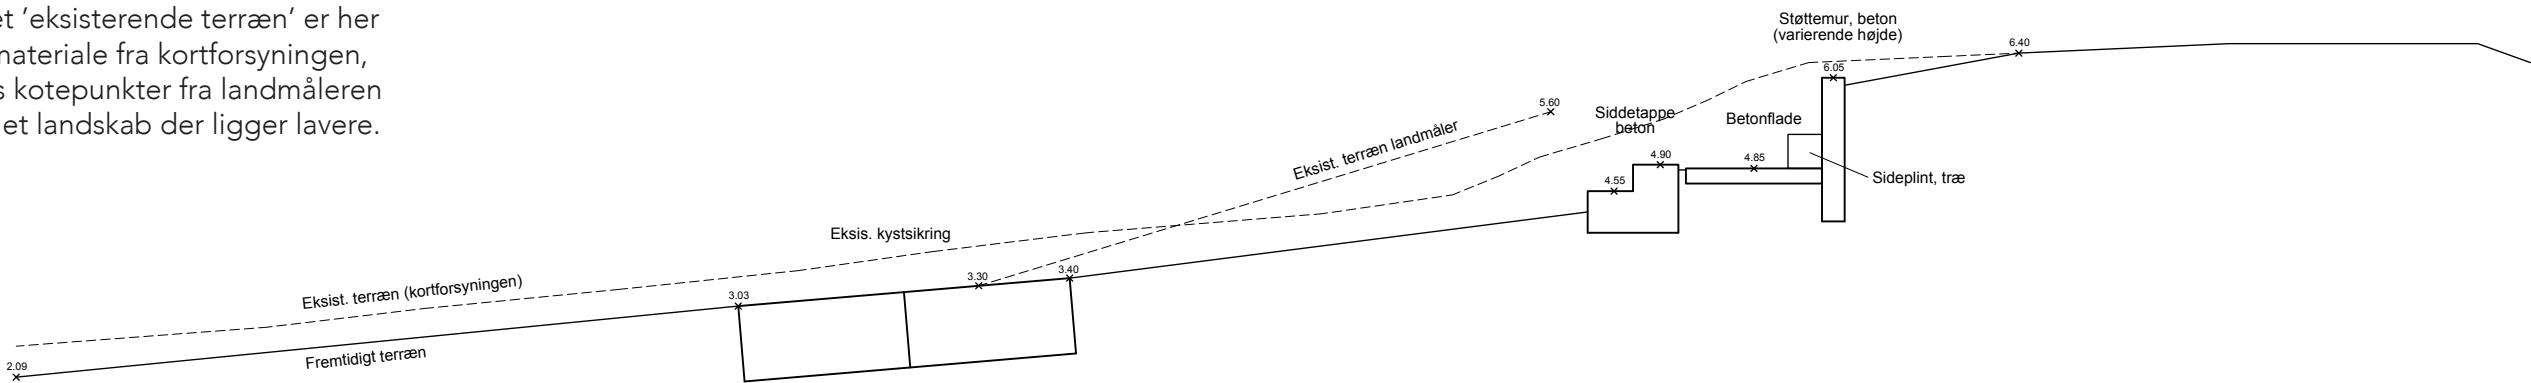

Snit CC

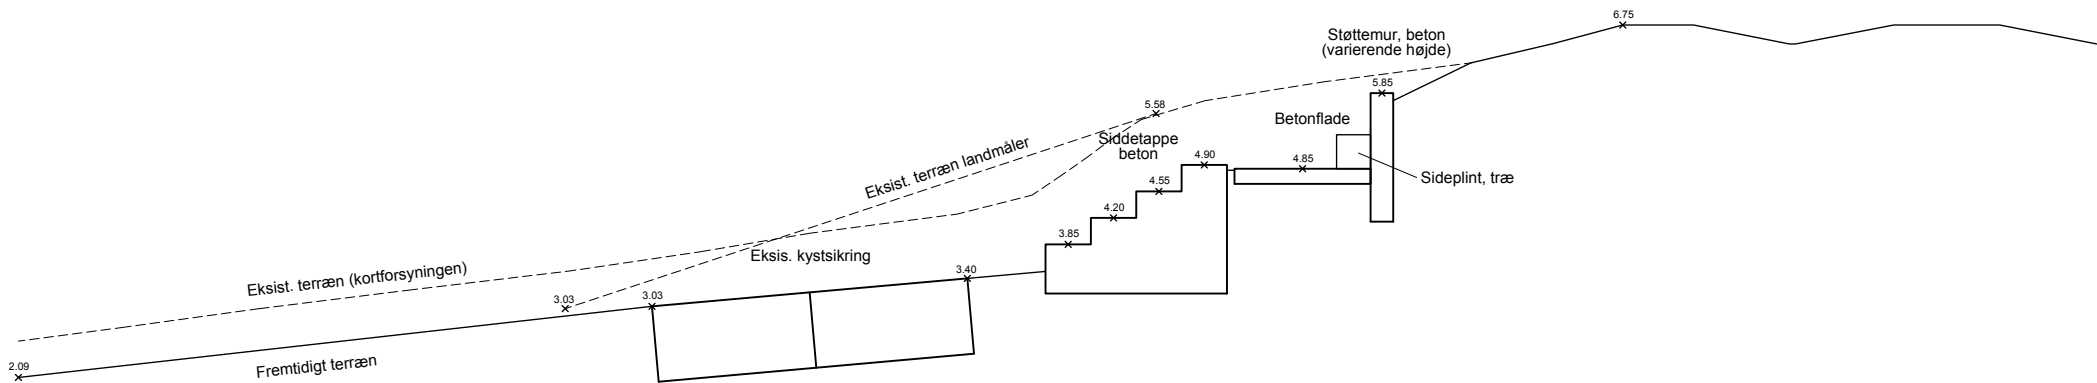

Snit DD

