

Lildstrand landingsplads  
Sandnæshagevej 25  
7741 Frøstrup



**THISTED KOMMUNE**

**Byg og Byfornyelse**

7. august 2020

SagsID.: 01.24.08-P19-1-20  
Medarbejder: krn

### **Tilladelse til kystbeskyttelse - Strandvejen 110, 7741 Frøstrup**

Thisted Kommune har modtaget en ansøgning om tilladelse til kystbeskyttelse ved skråningsbeskyttelse på ejendommene matr. nr. 2bk og 2bp Lund By, Lild – Strandvejen 110, 7741Frøstrup.

### **Afgørelse**

Thisted Kommune meddeler hermed tilladelse til det ansøgte i henhold til kystbeskyttelseslovens §3.

### **Vilkår for tilladelsen**

1. Det ansøgte skal udføres i overensstemmelse med det fremsendte materiale modtaget 23. januar 2020, samt senere indkomne ændringer af den 24. marts, den 13. maj og den 3. juni 2020, dog jf. denne tilladelses øvrige vilkår.
2. Der må ikke uden myndighedens tilladelse foretages udvidelse eller ændringer af det godkendte anlæg.
3. Til sikkerhed for at vilkår 1-2 bliver opfyldt, skal vilkårene tinglyses på de berørte ejendomme. Tinglysningen skal rumme en beskrivelse af anlægget og dets dimensioner. Dokumentation for tinglysningen sendes til Thisted Kommune.
4. Ansøger udarbejder en procedure for opsamling af betonspild i forbindelse med støbningen af det ansøgte. Proceduren skal godkendes af Thisted Kommune forinden projektet kan igangsættes.
5. Når anlægget er færdigt, skal der sendes en færdigmelding til Thisted kommune, der bekræfter at anlægget er opført i overensstemmelse med tilladelsen.
6. Tilladelsen bortfalder, hvis ikke anlægget er etableret og færdigmeldt til Thisted Kommune inden 2 år fra tilladelsens datering. Hvis ansøger senere ønsker at etablere anlægget, skal der på ny rettes henvendelse til den kompetente myndighed.

Thisted Kommune skal gøre opmærksom på, at tilladelsen fortabes, hvis nogle af de for tilladelsen fastsatte vilkår ikke måtte blive opfyldt.

Tilladelsen erstatter ikke privatretlige aftaler med fysiske og juridiske personer, som kan være berørt af projektet, ligesom den ikke fritager ejeren af anlægget for et, i forbindelse med projektets tilstedeværelse eller etablering, opstået civilretligt ansvar.

Tilladelsen indeholder ikke en garanti for den projekterede konstruktions sikkerhed eller stabilitet.

Såfremt etableringen af anlægget har konsekvenser for andre grunde, f.eks. i form af færdsel i forbindelse med etableringen, opfordrer Thisted Kommune til at der indhentes samtykke hertil fra de berørte grundejere, inden anlægsarbejdet iværksættes.

### **Afgørelse om at projektet ikke er VVM-pligtigt**

Det ansøgte projekt er omfattet af LBK nr. 1225 af 25. oktober 2018, Lov om miljøvurdering af planer og programmer og af konkrete projekter (VVM), bilag 2, pkt. 10, litra k. Thisted Kommune har screenet projektet ud fra kriterierne i miljøvurderingsloven for væsentlig påvirkning af miljøet og på den baggrund truffet afgørelse om, at det ansøgte projekt ikke vil medføre væsentlig påvirkning af miljøet og således ikke er omfattet af krav om miljøvurdering. Afgørelsen er truffet efter miljøvurderingslovens § 21, stk. 1.

Afgørelsen er vedlagt dette dokument som bilag 1.

### **Natura 2000**

Projektet er placeret i en afstand på 325 meter fra Natura 2000 område nr. 44: Lild Strand og Lild Strandkær. Projektet er placeret i en afstand på 370 meter fra Natura 2000 område nr. 16: Løgstør Bredning, Vejlerne og Bulbjerg.

Der er, jf. kysthabitatdirektivets §3, foretaget en foreløbig vurdering af projektets påvirkning på Natura 2000 området. Det er vurderet, at projektet ikke kræver en nærmere konsekvensvurdering.

Den foreløbige konsekvensvurdering indgår i vedlagte bilag 1.

### **Begrundelse for tilladelsen**

Ifølge kystbeskyttelseslovens § 1 er formålet med kystbeskyttelse at beskytte mennesker og ejendom ved at reducere risikoen for oversvømmelser eller kystnedbrydning fra havet, fjorde eller andre dele af søterritoriet. Formålet varetages ved at afveje følgende hensyn i det ansøgte projekt:

1. Behovet for kystbeskyttelse
2. Økonomisk hensyn ved projekter omfattet af kapitel 1A. (Ikke relevant i denne sag)
3. Kystbeskyttelsesforanstaltningens tekniske og natur- og miljømæssige kvalitet.
4. Rekreativ udnyttelse af kysten
5. Sikring af den eksisterende adgang til og langs kysten
6. Andre forhold

Kysten er udsat for moderat til stor kronisk erosion og meget stor akut truet erosion, på begge sider af landingspladsen og ud for denne er der eksisterende skråningsbeskyttelse, som er etableret i 1984. Forlængelsen af kystbeskyttelsen fuldender den manglende kystbeskyttelse i de erosionsudsatte hjørner mod øst og vest for landingspladsen, og som vil beskytte klitterne mod erosion, som følge af færdsel af besøgende og af stormhændelser. Da den eksisterende skråningsbeskyttelse er 2 m lavere ud for landingspladsen, vil det nye trappeanlæg lukke af, så sandet ikke eroderer under den høje del af skråningsbeskyttelsen. Det vurderes ikke, at anlægget vil have en væsentlig negativ effekt på kystens udvikling.

Det vurderes at det ansøgte ikke vil påvirke kystlandskabet væsentligt idet der er tale om et mindre anlæg i forbindelse med eksisterende hårdkystbeskyttelse, opbygget af et lignende materiale, på en kyst

der i forvejen er præget af bebyggelse og anlæg i form af skråningsbeskyttelse og bunkers. Det ansøgte opføres i tilknytning til den bebyggede landingsplads og vil fremstå som en del af den bebyggede og befæstede kyst og til øvrighed relatere sig til det erhvervs og turismemæssige præg der findes på landingspladsen.

Det ansøgte vil medføre en, dog begrænset, øget tilgængelighed til stranden idet projektet gør de sand- og stenfyldte skråninger gangbare i form af betontrapper, som endvidere vil fordre sidde- og opholdsarealer ved landingspladsen, og i den henseende øge den rekreative udnyttelse af kysten ved at fordrer adgang og opholdsmulighed for brugergrupper der ikke i øvrigt kan færdes i strandens løse sand og ral. Det ansøgte vurderes ikke at forringe den rekreative udnyttelse af strandarealet.

### **Yderligere oplysninger**

Der ansøges om tilladelse til anlæggelse af skråningsbeskyttelser i form af betontrapper, støbt på stedet. Betontrapperne udføres i således at der skabes gang- og siddepladser. Det ansøgte etableres som affasning af eksisterende kystbeskyttelse, omkring landingspladsen i Lildstran på matr. nr. 2bk og 2bp Lund By, Lild – Strandvejen 110, 7741Frøstrup. Se vedlagte projektskitser.

Ansøgningsmaterialet er vedlagt dette dokument som bilag 2.

Det ansøgte udføres i beton, som støbes på stedet. Ansøger skal derfor udarbejde en procedure for opsamling af betonspild, således at dette ikke ligger på stranden eller ender i havet. Denne procedure skal godkendes af Thisted Kommune forinden igangsættelse af etableringen af det ansøgte.

Ansøger skal senest 14 dage inden igangsætning af etableringen af det ansøgte anmelde igangsætning af midlertidige aktiviteter jf. *Forskrift for støjende og støvende aktiviteter i forbindelse med bygge- og anlægsarbejder* af d. 3. november 2010, som findes på Thisted Kommunes hjemmeside.

### **Naboorientering**

Sagen har været sendt i naboorientering efter kystbeskyttelsesloven og der er ikke indkommet bemærkninger i den forbindelse.

### **Offentliggørelse**

Tilladelsen offentliggøres på Thisted Kommunes hjemmeside [www.thisted.dk](http://www.thisted.dk) den 7. august 2020

**Klagefristen er den 4. september 2020.**

### **Lovgrundlag**

Tilladelsen er givet efter Lov om kystbeskyttelse m.v. § 3, stk. 2, idet det ansøgte projekt har kystbeskyttelse som formål.

På søterritoriet, strandbredder og andre kyststrækninger, hvor der ikke findes sammenhængende grønsvær eller anden sammenhængende landvegetation, og på arealer, der ligger inden for en afstand af 1.000 m fra, hvor denne vegetation begynder, må der kun efter tilladelse udføres kystbeskyttelsesforanstaltninger. Formålet med kystbeskyttelse er at beskytte mennesker og ejendom ved at reducere risikoen for oversvømmelser eller kystnedbrydning fra havet, fjorde eller andre dele af søterritoriet.

Den gældende lovgivning samt bekendtgørelse kan du finde på [www.thisted.dk/lov](http://www.thisted.dk/lov)

### Klagevejledning

Afgørelsen er truffet efter lov om kystbeskyttelse m.v. § 3, stk. 1 og kan jf. § 18 i lov om kystbeskyttelse m.v. påklages til Miljø- og Fødevareklagenævnet angående retlige spørgsmål.

De klageberettigede jf. kystbeskyttelsesloven § 18a er: Adressaten for afgørelsen, ejeren af den ejendom som afgørelsen vedrører, enhver der har væsentlig individuel interesse i sagens udfald, Miljø- og Fødevareministeren samt andre offentlige myndigheder, en berørt nationalpark oprettet efter lov om nationalparker, lokale foreninger og organisationer som har en væsentlig interesse i afgørelse, landsdækkende foreninger og organisationer hvis hovedformål er beskyttelse af natur og miljø, landsdækkende foreninger og organisationer som efter deres formål varetager væsentlige rekreative interesser, når afgørelsen berører sådanne interesser og landsdækkende foreninger og organisationer som efter deres formål varetager væsentlige forbrugerinteresser inden for arealanvendelsen og som repræsenterer mindst 100 medlemmer.

Tilladelsen må ikke udnyttes, før klagefristen på 4 uger er udløbet. Hvis der bliver klaget over tilladelsen, må den ikke udnyttes, med mindre Miljø- og Fødevareklagenævnet opretholder tilladelsen. Miljø- og Fødevareklagenævnet kan dog i særlige tilfælde ophæve klagens opsættende virkning.

Du kan klage via Klageportalen. Klageportalen ligger på [www.borger.dk](http://www.borger.dk) og [www.virk.dk](http://www.virk.dk). Du logger på [www.borger.dk](http://www.borger.dk) og [www.virk.dk](http://www.virk.dk), ligesom du plejer, typisk med NEM-ID. Klagen sendes gennem Klageportalen til Thisted Kommune. En klage er indgivet, når den er tilgængelig Thisted Kommune i Klageportalen. Når du klager, skal du betale et gebyr på kr. 900\* for privatpersoner og kr. 1800\* for virksomheder og organisationer. Du betaler gebyret med betalingskort i Klageportalen. Gebyret tilbagebetales, hvis klager får helt eller delvis medhold i klagen.

Hvis du ønsker at blive fritaget for at bruge Klageportalen, skal du sende en begrundet anmodning til Thisted Kommune. Thisted Kommune videresender herefter anmodningen til Plannævnet, som træffer afgørelse om, hvorvidt din anmodning kan imødekommes.

Klagen skal være modtaget inden 4 uger fra tilladelsens offentliggørelse.

Hvis afgørelsen ønskes indbragt for domstolene, skal dette ske inden 6 måneder fra modtagelse af dette brev.

\*De nævnte gebyrer reguleres den 1. januar hvert år efter den af Finansministeriet fastsatte sats for det generelle pris- og lønindeks med virkning for klager, der modtages i nævnet fra og med den 1. februar 2017. Gebyret er endnu ikke reguleret for 2017, men vil blive teknisk efterreguleret. Nævnet offentliggør størrelsen af klagegebyret på nævnets hjemmeside.

Kopi af dette brev er sendt til:

- Miljøstyrelsen
- Kystdirektoratet
- Jammerbugt Kommune
- Museum Thy
- Danmarks Naturfredningsforening
- Dansk Ornitologisk Forening
- Dansk Ornitologisk Forening Nordvestjylland att. Jan Kristensen
- Friluftsrådet Nordvest
- Fritidshusejernes Landsforening
- Ejendomsforeningen Danmark

- Danmarks Sportsfiskerforbund
- Dansk Botanisk Forening, jyllandskredsen
- Museum Thy
- Geodatastyrelsen
- Fiskeriinspektorat Vest

Med venlig hilsen

Kristian Rønnow Nielsen  
Planlægger

Lildstrand landingsplads  
Sandnæshagevej 25  
7741 Frøstrup



**THISTED KOMMUNE**

**Byg og Byfornyelse**

7. august 2020

SagsID.: 01.24.08-P19-1-20  
Medarbejder: krn

### **Afgørelse om at ændring af eksisterende kystbeskyttelse langs Simons Bakke, Thisted Kystvej og Strandstien, samt etablering af skråningsbeskyttelse på Strandstien, Thisted, ikke kræver miljøvurdering samt foreløbig konsekvensvurdering af Natura-2000 og Bilag IV-arter**

Thisted Kommune har den 20. maj 2020 modtaget jeres ansøgning om ændring af eksisterende kystbeskyttelse på matr. nr. 82aæ og 7000ay Thisted Markjorder, og 7000u Thisted Bygrunde, samt etablering af skråningsbeskyttelse på matr. nr. 7000bx, Thisted Markjorder, beliggende langs Simons Bakke, Thisted Kystvej og Strandstien, 7700 Thisted.

#### **Afgørelse**

Thisted Kommune har på baggrund af en screening for miljøvurdering vurderet, at ændring af eksisterende kystbeskyttelse langs Simons Bakke, Thisted Kystvej og Strandstien, samt etablering af skråningsbeskyttelse på Strandstien ikke vil kunne påvirke miljøet væsentligt og derfor skal der ikke foretages en miljøvurdering. Afgørelsen er truffet efter § 21 i lov om miljøvurdering (Bekendtgørelse af lov om miljøvurdering af planer og programmer og af konkrete projekter (VVM), LBK nr. 1225 af 25. oktober 2018, herefter kaldet VVM-lovbekendtgørelsen).

#### **Begrundelse**

Screeningen for miljøvurdering ses i bilag A. Som det fremgår af screeningsskemaet vurderes det, at der ikke er væsentligt miljøproblemer forbundet med ændring af eksisterende kystbeskyttelse langs Simons Bakke, Thisted Kystvej og Strandstien, samt etablering af skråningsbeskyttelse på Strandstien. Der er det fornødne plangrundlag for at kunne gennemføre projektet. Arealet ligger i Thisted by.

Projektet er placeret i en afstand på 325 meter fra Natura 2000 område nr. 44: Lild Strand og Lild Strandkær. Projektet er placeret i en afstand på 370 meter fra Natura 2000 område nr. 16: Løgstør Bredning, Vejlerne og Bulbjerg. Der er foretaget en foreløbig vurdering af projektets påvirkning på Natura 2000 områderne. Det er vurderet, at projektet ikke kræver en nærmere konsekvensvurdering. Se foreløbig vurdering af påvirkning på natur Bilag B.

Screeningen for miljøvurdering er ikke en tilladelse, men alene en afgørelse om, at projektet ikke skal gennem en miljøvurdering.

#### **Sagens oplysninger**

## Bilag 1

Ansøgning er indgivet i henhold til § 19 i VVM-lovbekendtgørelsen. Projektet er omfattet af bilag 2, punkt 10k i VVM-lovbekendtgørelsen; *Kystanlæg til modvirkning af erosion og maritime vandbygningskonstruktioner, der kan ændre kystlinjerne, som f.eks. skråningsbeskyttelser, strandhøfder og diger, dæmninger, moler, bølgebrydere og andre konstruktioner til beskyttelse mod havet bortset fra vedligeholdelse og genopførelse af sådanne anlæg.*

De kriterier, der er anvendt ved vurdering af, om projektet kan få væsentlig indvirkning på miljøet, fremgår af bilagene 3, 4, 5 og 6 i VVM-lovbekendtgørelsen og af bilag A, VVM-screeningen.

### Klagevejledning

Afgørelsen kan påklages til Miljø- og Fødevareklagenævnet for så vidt angår retlige spørgsmål af enhver med retlig interesse i sagens udfald samt af landsdækkende foreninger og organisationer, der som hovedformål har beskyttelsen af natur og miljø eller varetagelsen af væsentlige brugerinteresser inden for arealanvendelsen, se VVM-lovbekendtgørelsen.

Hvis du ønsker at klage over afgørelsen, kan du klage til Miljø- og Fødevareklagenævnet. Du skal klage via Klageportalen, som du finder på [www.naevneneshus.dk](http://www.naevneneshus.dk), [www.borger.dk](http://www.borger.dk) og [www.virk.dk](http://www.virk.dk). Du logger på [www.borger.dk](http://www.borger.dk) eller [www.virk.dk](http://www.virk.dk), ligesom du plejer, typisk med NEM-ID. Klagen sendes gennem Klageportalen til den myndighed, der har truffet afgørelsen.

Miljø- og Fødevareklagenævnet skal som udgangspunkt afvise en klage, der kommer uden om Klageportalen, hvis der ikke er særlige grunde til det. Hvis du ønsker at blive fritaget for at bruge Klageportalen, skal du sende en begrundet anmodning til Thisted Kommune. Kommunen videresender herefter anmodningen til Miljø- og Fødevareklagenævnet, som træffer afgørelse om, hvorvidt din anmodning kan imødekommes.

Klagefristen udløber 4 uger efter, at afgørelsen er modtaget.

En klage er indgivet, når den er tilgængelig for Thisted Kommune i Klageportalen. Der er et gebyr for at indgive en klage på 900 kr. for private og 1800 kr. for virksomheder og organisationer. Du kan betale ved indgivelsen af klagen i Klageportalen eller via girokort med betalingsfrist. Gebyret tilbagebetales, hvis du får helt eller delvist medhold i klagen.

### Denne afgørelse er vedlagt:

Bilag A Screening for miljøvurdering - screeningsskema

Bilag B Foreløbig konsekvensvurdering

Har du spørgsmål eller kommentarer, er du velkommen til at kontakte mig på telefon 9917 2260 eller e-mail [krn@thisted.dk](mailto:krn@thisted.dk).

Med venlig hilsen  
Kristian Rønnow Nielsen  
Planlægger

## Bilag A - VVM-Screeningsskema

|                                        |   |
|----------------------------------------|---|
| <b>VVM Myndighed</b>                   | Thisted Kommune   |
| <b>Basis oplysninger</b>               | <b>Tekst</b>   |
| Projekt beskrivelse – jf. anmeldelsen: | Projektet består i anlæggelse af affasning af eksisterende kystbeskyttelse ved anlæggelse af in situ støbte betonkystterrasser hhv. mod NØ og SV på landingspladsen i Lildstrand. Anlægget består af betonstøbt skråningsbeskyttelse, som kan fungere som rekreative siddeterrasser i randen af landingspladsen, så selve landingspladsarealet bibeholdes til sit oprindelige formål: fiskeri, kørende materiel, spil og spilhus. Den ansøgte kystbeskyttelse vil herefter omtales som "kysttereasser" Mod NØ en strækning på ca. 40 m (ca. 300 m <sup>2</sup> ). Mod SV et siddetrappeanlæg på en ca. 34 m (ca. 134 m <sup>2</sup> ) strækning i klitranden.<br>Bevilling fra Realdanias kampagne "Underværker", 1 mio. kr., er givet november 2019.<br>Forventet nov./dec. 2020 eller Q1 2021. Anlægsarbejdet er anslået til at vare ca. 1 måned. |
| Navn og adresse på bygherre            | Foreningen Lildstrand Landingsplads, CVR 38464760, Sandnæshagevej 25, 7741 Frøstrup   |
| Bygherres kontaktperson og telefonnr.  | Formand for Foreningen Lildstrand Landingsplads, Jens Jørgen Leegaard, Sandnæshagevej 25, Lildstrand, 7741 Frøstrup, 2044 4453, jlleegaard@icloud.com   |
| Projektets placering                   | Strandvejen 110, 7741 Frøstrup. Matr. nr. 2bk og 2bp, Lund by, Lild   |
| Projektet berører følgende kommuner    | Thisted Kommune.   |

Oversigtskort i målestok



Figur 1 - Oversigtskort, Skærmkort - 1:3000 - Den ansøgte placering er markeret med rødt

Kortbilag i målestok



Figur 2 - Situationsplan

| Forholdet til VVM reglerne   |               | Ja |                | Nej |   |
|---|---------------|----|----------------|-----|---|
| Er anlægget opført på bilag 1 til bekendtgørelse nr. 1225 af 25. oktober 2018?                                                                                       |               |    |                | x   | Hvis ja, er der obligatorisk VVM-pligt   |
| Er anlægget opført på bilag 2 til bekendtgørelse nr. 1225 af 25. oktober 2018?                                                                                       |               | X  |                |     | Hvis ja, skal der gennemføres en screening, hvis nej, er anlægget ikke omfattet af VVM-reglerne og skal derfor ikke screenes.<br>10 k) Kystanlæg til modvirkning af erosion og maritime vandbygningskonstruktioner, der kan ændre kystlinjerne, som f.eks. skråningsbeskyttelser, strandhøfder og diger, dæmninger, moler, bølgebrydere og andre konstruktioner til beskyttelse mod havet bortset fra vedligeholdelse og genopførelse af sådanne anlæg. |
|   | Ikke relevant | Ja | Bør undersøges | Nej | Thisted Kommunes bemærkninger   |
| <b>1. Anlæggets karakteristika:</b>   |               |    |                |     |   |
| 1. Arealbehovet i ha:   |               |    |                |     | Den østlige kystterrasse: 250m <sup>2</sup><br>Den vestlige kystterrasse: 112m <sup>2</sup><br>Samlet areal: 362m <sup>2</sup>   |
| 2. Er der andre ejere end Bygherre?:   |               | x  |                |     | Thisted Kommune har dog givet samtykke til projektets gennemførelse.   |
| 3. Det bebyggede areal i m <sup>2</sup> og bygningsmasse i m <sup>3</sup>                                                                                            |               |    |                |     | Ca. 2.200 m <sup>2</sup>   |
| 4. Anlæggets maksimale bygningshøjde i m:   |               |    |                |     | Oversiden af konstruktionen vil omtrent være i niveau med det omliggende areal + op til 0,5 m siddeanlæg, og niveauspringet til nederste niveau er ca. 2 m.   |
| 5. Anlæggets kapacitet for så vidt angår flow og opbevaring af:<br>Råstoffer – type og mængde:<br>Mellemprodukter – type og mængde:<br>Færdigvarer – type og mængde: | x             |    |                |     |   |
| 6. Anlæggets kapacitet for strækingsanlæg:   | x             |    |                |     |   |

|   |             |   |  |        |   |
|---|-------------|---|--|--------|---|
| 7. Anlæggets længde for strækingsanlæg:                                                               | x           |   |  |        |   |
| 8. Anlægget behov for råstoffer – type og mængde:<br>I anlægsfasen:<br>I driftsfasen:                 | x           |   |  |        | I anlægsfasen:<br>Den østlige kystterrasse    Beton til flader 30m <sup>3</sup><br>Beton til trapper 78m <sup>3</sup><br><br>Den vestlige kystterrasse    Beton til flader 11m <sup>3</sup><br>Beton til trapper 43m <sup>3</sup><br><br>Samlet mængde beton: 162m <sup>3</sup>                     |
| 9. Behov for vand – kvalitet og mængde:<br>I anlægsfasen:<br>I driftsfasen:                           |             |   |  | X<br>X |   |
| 10. Forudsætter anlægget etablering af yderligere vandforsyningskapacitet:                            |             |   |  | x      |   |
| 11. Affaldstype og mængder, som følge af anlægget:<br>Farligt affald:<br>Andet affald:<br>Spildevand: | x<br>x<br>x |   |  |        |   |
| 12. Kræver bortskaffelse af affald og spildevand ændringer af bestående ordninger:                    |             |   |  | x      |   |
| 13. Overskrides de vejledende grænseværdier for støj:                                                 |             |   |  | x      | I anlægsfasen vil der forekommes støj fra entreprenørmaskiner, men da arbejdet udføres i en begrænset periode og det udføres indenfor normal arbejdstid kl. 07-18, forventes der kun få gener.   |
| 14. Overskrides de vejledende grænseværdier for luftforurening:                                       |             |   |  | x      | Alene emission fra entreprenørmaskiner, der forventes at overholde gældende regler for emission.   |
| 15. Vil anlægget give anledning til vibrationsgener:                                                  |             |   |  | x      | I anlægsfasen kan der forekomme vibrationer fra vibrering af areal til støbning af kystterrasserne. Det vurderes at vibrationer kun vil medføre få gener, pga. afstanden til nærmeste naboer og fordi arbejdet udføres over en begrænset periode og indenfor normal arbejdstid mellem kl. 07 og 18. |
| 16. Vil anlægget give anledning til støvgener:                                                        |             | x |  |        | Evt. støvgener ved in situ-støbning i anlægsperioden. Dog forventet anlæg i vinterperiode, hvor der kun er meget få besøgende på landingspladsen.   |

|   |  |   |  |   |   |
|---|--|---|--|---|---|
| 17. Vil anlægget give anledning til lugtgener:   |  |   |  | x |   |
| 18. Vil anlægget give anledning til lysgener:   |  |   |  | x |   |
| 19. Må anlægget forventes at udgøre en særlig risiko for uheld:   |  |   |  | x |   |
| <b>2. Anlæggets placering</b>   |  |   |  |   |   |
| 20. Forudsætter anlægget ændring af den eksisterende arealanvendelse:   |  |   |  | x | Anlægget falder ind i den hidtidige arealanvendelse som landingsplads og kystbeskyttelse.   |
| 21. Forudsætter anlægget ændring af en eksisterende lokalplan for området:   |  |   |  | x |   |
| 22. Forudsætter anlægget ændring af kommuneplanen:   |  |   |  | x |   |
| 23. Indebærer anlægget behov for at begrænse anvendelsen af naboarealer ud over hvad der fremgår af gældende kommune- og lokalplaner:   |  |   |  | x |   |
| 24. Vil anlægget udgøre en hindring for fremtidig anvendelse af områdets råstoffer og grundvand:   |  |   |  | x |   |
| 25. Indebærer anlægget en mulig påvirkning af sårbare vådområder:   |  |   |  | x |   |
| 26. Er anlægget tænkt placeret indenfor kystnærhedszonen:   |  | x |  |   | Anlægget etableres på kysten som kystbeskyttelse.   |
| 27. Forudsætter anlægget rydning af skov:   |  |   |  | x |   |
| 28. Vil anlægget være i strid med eller til hinder for etableringen af reservater eller naturparker:   |  |   |  | x |   |
| 29. Tænkes anlægget placeret i Vadehavsområdet:   |  |   |  | x |   |
| 30. Kan anlægget påvirke registrerede, beskyttede eller fredede områder –<br>Nationalt:<br>Internationalt (Natura 2000):<br>Forventes området at rumme beskyttede arter efter bilag IV<br>Forventes området at rumme danske rødlistearter: |  |   |  |   | Thisted Kommune vurderer, at projektet i sig selv eller i forbindelse med andre planer og projekter ikke vil have en væsentlig påvirkning på habitatnaturtyper og arter, der udgør udpegningsgrundlaget for Natura 2000-områderne nr. 44: Lild Strand og Lild Strandkær og nr. 16; Løgstør Bredning, Vejlerne og Bulbjerg, og at der dermed ikke er behov for en nærmere konsekvensvurdering. Samtidig vurderes det, at projektet ikke forringer yngle- og rasteområder for arter omfattet af habitatdirektivets bilag IV og dermed heller ikke områdets økologiske funktionalitet. |

|   |   |  |  |   |  |
|---|---|--|--|---|--|
| 31. Kan anlægget påvirke områder, hvor fastsatte miljøkvalitetsnormer allerede er overskredet:<br>Overfladevand:<br>Grundvand:<br>Naturområder:<br>Boligområder (støj/lys og luft): |   |  |  | x |  |
| 32. Tænkes anlægget etableret i et tæt befolket område:   |   |  |  | x |  |
| 33. Kan anlægget påvirke:<br>Historiske landskabstræk:<br>Kulturelle landskabstræk:<br>Arkæologiske værdier/landskabstræk:<br>Æstetiske landskabstræk:<br>Geologiske landskabstræk: |   |  |  | x |  |
| <b>3. Kendetegn ved den potentielle miljøpåvirkning</b>   |   |  |  |   |  |
| 34. Er området, hvor anlægget tænkes placeret, sårbar overfor den forventede miljøpåvirkning:                                                                                       |   |  |  | x |  |
| 35. Er der andre anlæg eller aktiviteter i område, der sammen med det ansøgte medfører en påvirkning af miljøet (Kumulative forhold):                                               |   |  |  | x |  |
| 36. Er der andre kumulative forhold?   |   |  |  | x |  |
| 38. Den forventede miljøpåvirknings geografiske udstrækning i areal:   | x |  |  |   |  |
| 39. Omfanget af personer der forventes berørt af miljøpåvirkningen:   | x |  |  |   |  |
| 40. Vil den forventede miljøpåvirkning række ud over kommunens område:   |   |  |  | x |  |
| 41. Vil den forventede miljøpåvirkning berøre nabolande:   |   |  |  | x |  |
| 42. Forventes miljøpåvirkningerne at kunne være væsentlige – Enkeltvis:<br>Eller samlet:                                                                                            |   |  |  | x |  |
| 43. Må den samlede miljøpåvirkning betegnes som kompleks:   |   |  |  | x |  |
| 44. Er der stor sandsynlighed for miljøpåvirkningen:   |   |  |  | x |  |
| 45. Er påvirkningen af miljøet –<br>Varig:   |   |  |  | x |  |

|   |  |  |  |   |   |
|---|--|--|--|---|---|
| Hyppig:<br>Irreversibel:   |  |  |  |   |   |
| <b>Konklusion</b>   |  |  |  |   |   |
| Giver resultatet af screening anledning til at antage, at det anmeldte projekt vil kunne påvirke miljøet væsentligt, således at der er VVM-pligtigt: |  |  |  | x | <p>På baggrund af projektets beliggenhed og udstrækning og den estimerede påvirkning af kystdynamikken vurderes projektet ikke at indebære en væsentlig påvirkning af miljøet, mennesker og natur.</p> <p>Det er i vurderingen forudsat at anlægsarbejderne udføres i dagtimerne på hverdage.</p> |

Lildstrand landingsplads  
Sandnæshagevej 25  
7741 Frøstrup



THISTED KOMMUNE

Byg og Byfornyelse

2. juli 2020

SagsID.: 01.24.08-P19-1-20

Medarbejder: ans

## Bilag B - Foreløbig konsekvensvurdering af Natura-2000 og bilag IV-arter

Bekendtgørelse om administration af internationale naturbeskyttelsesområder samt beskyttelse af visse arter for så vidt angår kystbeskyttelsesforanstaltninger samt etablering og udvidelse af visse anlæg på søterritoriet (bek nr. 654 af 19/5/2020) fastsætter jævnfør §3, krav om, at der skal foretages en vurdering af, om projektet i sig selv eller i forbindelse med andre projekter, væsentligt kan påvirke et internationalt naturbeskyttelsesområde eller visse arter, som er udpeget i medfør af miljømålsloven.

Nærmeste Natura 2000 områder er site nr. 44: Lild Strand og Lild Strandkær, der ligger 325 m sydvest for projektområdet og site nr. 16: Løgstør Bredning, Vejlerne og Bulbjerg, der ligger 370 m øst for projektområdet.

Udpegningsgrundlag for Natura 2000 områderne fremgår herunder:

| Udpegningsgrundlag for Habitatområde nr. 185 |                      |                   |
|----------------------------------------------|----------------------|-------------------|
| Naturtyper:                                  | Forklit (2110)       | Hvid klit (2120)  |
|                                              | Grå/grøn klit (2130) | Klithede* (2140)  |
|                                              | Havtornklit (2160)   | Grårisklit (2170) |
|                                              | Klitlavning (2190)   | Lobeliesø (3110)  |
|                                              | Brunvandet sø (3160) | Vandløb (3260)    |
|                                              | Hængesæk (7140)      |                   |

\* angiver at der er tale om en prioriteret naturtype

| Udpegningsgrundlag for Habitatområde nr. 16 |                                         |                                       |
|---------------------------------------------|-----------------------------------------|---------------------------------------|
| Naturtyper:                                 | Sandbanke (1110)                        | Vadeflade (1140)                      |
|                                             | Lagune* (1150)                          | Bugt (1160)                           |
|                                             | Rev (1170)                              | Strandvold med enårige planter (1210) |
|                                             | Strandvold med flerårige planter (1220) | Kystklint/klippe (1230)               |
|                                             | Enårig strandengsvegetation (1310)      | Strandeng (1330)                      |
|                                             | Forklit (2110)                          | Grå/grøn klit (2130)                  |
|                                             | Klithede* (2140)                        | Havtornklit (2160)                    |
|                                             | Grårisklit (2170)                       | Klitlavning (2190)                    |
|                                             | Søred med småurter (3130)               | Kransnålsø (3140)                     |
|                                             | Næringsrig sø (3150)                    | Brunvandet sø (3160)                  |
|                                             | Vandløb (3260)                          | Våd hede (4010)                       |
|                                             | Tør hede (4030)                         | Enekrat (5130)                        |
|                                             | Kalkoverdrev* (6210)                    | Surt overdrev* (6230)                 |
|                                             | Tidvis våd eng (6410)                   | Hængesæk (7140)                       |
|                                             | Kildevæld* (7220)                       | Rigkær (7230)                         |
|                                             | Bøg på mor (9110)                       | Stilkeke-krat (9190)                  |
|                                             | Skovbevokset torvemose* (91D0)          | Elle- og askeskov* (91E0)             |
| Arter:                                      | Stor vandsalamander (1166)              | Damflagermus (1318)                   |
|                                             | Odder (1355)                            | Spættet sæl (1365)                    |

\* angiver at der er tale om en prioriteret naturtype

Thisted Kommune vurderer, at projektet ikke har nogen fjernvirkning der rækker udover selve projektområdet, og dermed ikke kan medføre en påvirkning på naturtyper eller arter på udpegningsgrundlaget for Natura 2000 områderne.

Odderen er ikke registreret i nærområdet, og der er langt til egnede levesteder for odderen. Området vurderes endvidere at være for forstyrret til at være opholds- eller levested for odderen.

Der er ikke registreret spættet sæl i nærområdet, og det vurderes at projektområdet er for forstyrret til at være et egnet levested for spættet sæl. Projektet vurderes ikke at medføre en negativ påvirkning af kystområdets egnethed som fødesøgningssted for spættet sæl, da arbejdet primært berører selve strandarealet, og ikke går ud på de vanddybder sælen søger føde på.

Der er ikke registreret damflagermus i projektområdet, og projektet vurderes ikke at påvirke arten, da det ikke vurderes at være et egnet levested for damflagermus.

Projektet vurderes ikke at påvirke stor vandsalamander, da det ikke berører vandhuller eller vandhulsnære arealer.

Øvrige Bilag IV arter der har deres udbredelse i nærhed af projektområdet er flere arter af flagermus, spidssnudet frø, strandtudse, markfirben, birkemus og ulv. Med henvisning til disse arters levevis vurderes projektet ikke at udgøre en forstyrrelse af disse arter, eller en negativ påvirkning af deres levesteder. Dels er området meget forstyrret i forvejen, dels vurderes der ikke at ske en negativ påvirkning af paddeegnede vandhuller og træer eller bygninger der kan huse flagermus. Området vurderes endvidere ikke at rumme egnede levesteder for birkemus. Nærmeste registrering af markfirben ligger ca. 450 m syd for projektområdet. Det kan ikke udelukkes at markfirben sporadisk vil anvende klitterne ved projektområdet som fødesøgningssted, men da projektområdet ligger nordvendt og uden læ, vurderes det at være for koldt og vindudsat til at være et egnet levested (yngle/rasteområde) for markfirben. Markfirben vurderes dermed ikke negativt påvirket af projektet.

Thisted Kommune vurderer, at projektet i sig selv eller i forbindelse med andre planer og projekter ikke vil have en væsentlig påvirkning på habitatnaturtyper og arter, der udgør udpegningsgrundlaget for Natura 2000-områderne nr. 44: Lild Strand og Lild Strandkær og nr. 16: Løgstør Bredning, Vejlerne og Bulbjerg, og at der dermed ikke er behov for en nærmere konsekvensvurdering. Samtidig vurderes det, at projektet ikke forringer yngle- og rasteområder for arter omfattet af habitatdirektivets bilag IV og dermed heller ikke områdets økologiske funktionalitet.

Med venlig hilsen

Anja Sørensen  
Natursagsbehandler

## Ansøgning om tilladelse til kystbeskyttelse

Dette ansøgningsskema benyttes ved ansøgning om tilladelse til etablering eller ændring af kystbeskyttelse.

### A. Oplysninger om ansøger

Ansøger er den, som ønsker at etablere kystbeskyttelsen, og ansøger er ikke nødvendigvis ejer af ejendommen, hvor kystbeskyttelsen placeres. Er der tale om flere ansøgere, kan oplysninger om disse fremgå af samtykkeerklæringer (udfyld pkt. A) vedlagt ansøgningen.

Samtykkeerklæring er vedhæftet fremsendelsen af dette ansøgningsskema.

Navn

Foreningen Lildstrand Landingsplads, CVR 38464760

Adresse

c/o foreningens formand Jens Jørgen Leegaard, Sandnæshagevej 25, Lildstrand

Postnr.

7741

By

Frøstrup

Telefon nr.

Mobil nr.

2044 4453

E-mail

jjleegaard@icloud.com

Er ansøger ejer af ejendommen, hvor kystbeskyttelsen placeres?

☒

Nej

☒

Nej. Oplysninger om ejere fremgår af samtykkeerklæringer vedlagt ansøgningen

### B. Oplysninger om eventuel repræsentant for ansøger

Punktet udfyldes, hvis ansøger ønsker at lade sig repræsentere eksempelvis af nabo, rådgiver, entreprenør e.l. Denne vil være kontaktperson til Thisted Kommune under sagens forløb.

Husk samtykkeerklæring fra ansøger.

Navn

Jens Jørgen Leegaard

N/A

Adresse

Sandnæshagevej 25, Lildstrand

Postnr.

7741

By

Frøstrup

Telefon nr.

Mobil nr.

2044 4453

E-mail

jjlee-  
gaard@icloud.com

### C. Projektets placering

Hvis projektet strækker sig over flere matrikler, skal disse nævnes under punkt O "Andre oplysninger"

Hvis ejendommen, hvorpå projektet ønskes etableret, ikke udelukkende ejes af ejeren som oplyst under punkt A, skal der vedlægges samtykkeerklæringer fra samtlige andre ejere.

#### Adresse

Kystbeskyttelse i form af rekreative kystterrasser udføres på følgende matrikler på Strandvejen 110 og Strandvejen 107D, Lildstrand  
Matrikel 2bk, 2bp – samtykkeerklæringer fra ejer/indehaver af brugsret vedlægges.

| Postnr. | By       | Kommune         |
|---------|----------|-----------------|
| 7741    | Frøstrup | Thisted Kommune |

| Matrikel nr.      | Ejerlav       |
|-------------------|---------------|
| Matrikel 2bk, 2bp | Lund By, Lild |

#### E Hvad er projektets karakteristika?

Der ansøges om tilladelse til anlæggelse af in-situ støbte betonkystterrasser hhv. mod NØ og SV der skal fungere som kystbeskyttelse med sideeffekt i form af rekreative opholdsfaciliteter i randen af landingspladsen. Målfast skitseprojekt er udarbejdet af rådgiver og sendt til Teknisk Forvaltning.

Bevilling fra Realdanias kampagne "Underværker", 1 mio. kr., er givet november 2019. Restfinansiering er på plads via Thisted Kommune (kr. 200.000 ) og LAG Thy-Mors (kr. 300.000).

Skitseprojektering er foretaget af rådgiver Skaarup Landskab, Aarhus.

Detailprojektering af anlægget udføres af Skaarup Landskab, når myndighedsgodkendelse foreligger.

Hele landingspladsen samt tilstødende klitter mod øst og vest blev i begyndelsen af 1980'erne sikret med hård kystsikring i form af nedgravede betonblokke. Dette projekt fuldender den manglende kystsikring i de erosionsudsatte hjørner mod øst og vest på landingspladsen og beskytter klitterne mod erosion som følge af færdsel af besøgende. Som en sidegevinst fungerer kystsikringen som et arkitektonisk, rekreativt projekt, som giver gode og sikre opholdsmuligheder for besøgende og forbedrer fiskernes arbejdsmiljø ved at holde arbejdszonen fri.

Anlæggene bliver ikke synlige over klitranden, og offentlighedens adgang til stranden begrænses ikke. Den optimeres og faciliteres derimod, ligesom sikkerheden for besøgende øges (sikkerhedsafstand til fiskernes spil og kørende materiel). Handicapvenlig adgang til kystterrasse mod øst er indtænkt i projektet.

Opbygning og materialevalg af kystterrasserne er beskrevet i Skaarup Landskabs skitseprojekt. Opmåling af begge arealer på pladsen er forud foretaget af landinspektør.

Detailprojektet skal danne grundlag for entreprenørens anlægsarbejde, og rådgivende ingeniør skal føre tilsyn med, at anlægsarbejdet udføres som foreskrevet. Beton vælges i miljøklasse, som modsvarer til det aggressive miljø ved Vestkysten.

De to kystterrasser berører ikke strandbeskyttelseslinjen og er heller ikke omfattet af klitfredning. Projektet er forelagt Kystdirektoratet, Jacob Hansen Rye, citat 19.8.2019: Anlægget kan udføres som beskrevet uden yderligere sagsbehandling i Kystdirektoratet. Der er muligvis tale om en ændring af et kystbeskyttelses anlæg omfattet af kystbeskyttelseslovens § 3. Det er den kommunale myndighed der administrerer denne bestemmelse. Kystdirektoratet lukker hermed forespørgselssag 19/02246.”

Der ansøges om tilladelse på vegne af hver enkelt grundejer. Projektet skal forudsættes udført i sin helhed.

Kystterrasser mod NØ og NV udføres bag ved eksisterende hård kystbeskyttelse, men vil udgøre et supplement og en tværgående forstærkning af denne.

Der er forlods indhentet skriftlig accept fra ejer af matrikel 2bp og fra bruger af matrikel 2bk. Matrikel 2bk ejes af Thisted Kommune, men er udlagt som industriområde, hvor Lildstrand Fiske- og Spilhusforening har brugsretten.

Tilstødende matrikler 2h (mod NØ) og 2bo (mod SV) er ubebyggede og i privat eje.

#### D. Projektets indvirkning på miljøet

*Beskriv indvirkningens størrelsesorden og rumlige udstrækning:*

Projektet omfatter strækninger på hhv. 40 m NØ og 34 m SV, jf. målskitse ”Foreløbig indikation af areal og højder”, dateret 10.8.2019.

Projektet vil stabilisere de hidtil ubeskyttede skråninger bag den etablerede hårde kystsikring på landingspladsen og beskytte dem mod slid forårsaget af besøgende på landingspladsen.

Sandfygning man forekomme, men forventet i ringe grad, da landingspladsen som oftest er dækket af sten, specielt nu, hvor der ikke længere bortkøres ral.

Det vurderes ikke, at projektet vil være i konflikt med den nuværende anvendelse af området, naturressourcernes relative rigdom, kvaliteten og regenereringskapaciteten af det naturlige miljø eller det naturlige miljøes bæreevne.

*Beskriv indvirkningens art*

*Beskriv indvirkningens grænseoverskridende karakter*

*Beskriv indvirkningens intensitet og kompleksitet*

*Beskriv indvirkningens sandsynlighed*

*Beskriv indvirkningens forventede indtræden, varighed, hyppighed og reversibilitet*

*Beskriv kumulationen af projektets indvirkninger med indvirkningerne af andre eksisterende og/eller godkendte projekter*  
Stabiliserende og beskyttende skråningseffekt, jf. pkt. D.

Området vil påvirkes midlertidigt i anlægsfasen.

*Beskriv muligheden for reelt at begrænse indvirkningerne*

Klitter og naturlig vegetation genetableres naturligt, når kystterrasser er anlagt. Anlæggene bliver ikke synlige over klitranden.

#### E. Hvad søges der om beskyttelse mod?

Erosion (kysten nedbrydes af havet)

*Udfyld punkterne F-L*

☐

Oversvømmelse

*Udfyld punkterne F-J og M-N*

#### F. Beskrivelse af eksisterende og/eller godkendte forhold

Findes der allerede kystbeskyttelse eller tilladelse til kystbeskyttelse på ejendommen?

Nej

**X**

Ja, hvilken

**X**

☐ Skråningsbeskyttelse

I klitrække mod NØ og SV

Strandfodring

☐

Højde

☐

Bølgebryder

☐

Dige

**X**

Andet:

Underliggende beskyttelse med betonblokke på landingsplads, etableret af det offentlige i 1984

Hvis ja, angiv dok. nr. for evt. tilladelse:

Eller

Omtrentligt år for etablering:

1984

Hvis ja, er der kumulation med det ansøgte projekt og eksisterende og/eller godkendte forhold?

**X**

Nej

☐ Ja

*Beskriv hvilke forhold og kumulationen*

#### G. Værdier

Hvilke værdier ønskes beskyttet?

Hus eller anden bebyggelse med faste installationer

☐ Infrastruktur (vej, sti, kloak m.v.)

☐ Andet (landbrugsjord, ubebygget areal, produktionsskov, have), hvilket: \_\_\_\_\_

Hvorfor er kystbeskyttelse nødvendig?

Landingspladsen er sikret på langs ved eksisterende kystbeskyttelse fra 1980'erne.

På tværs mod øst og vest i pladsens hjørner er der ubeskyttede områder, som er særligt udsat for erosion ved storm. Denne supplerende kystbeskyttelse på meget benyttet landingsplads anlægges med opholdsfunktioner, som giver besøgende flere, bedre og mere sikre opholdsmuligheder i forhold til spildrift og fiskernes kørsel med båd/traktorer på pladsen. Herved forbedres både fiskernes arbejdsmiljø og turistfaciliteter. Kystterrasserne kan medvirke til at fremme en positiv udvikling af både turisme og fiskeri i Lildstrand-området.

Anlæg af in-situ støbte betonterrasser på begge sider af landingspladsen i Lildstrand vil fungere som effektiv kystbeskyttelse, idet terrasserne vil stabilisere de hidtil ubeskyttede skråninger bag den etablerede hårde kystsikring på landingspladsen, beskytte dem mod slid forårsaget af besøgende på landingspladsen, beskytte mod erosion ved storm.

Ved sager om kommunale fællesprojekter: Ansøgers overvejelser omkring værdien og levetiden af det, der ønskes beskyttet i forhold til udgifterne til etablering og vedligeholdelse af kystbeskyttelsen over en længere periode på 25-50 år:

Anlæg af kystterrasser er et udviklingsprojekt, udført på frivillig basis af lokale i Lildstrand i regi af Foreningen Lildstrand Landingsplads, hvis formål er at bevare og udvikle landingspladsen. Finansiering sker ved, at foreningen har hjemstøgt fondsmidler til etablering. Projektet er fuldt finansieret med 1,5 mio. kr.

Kystbeskyttelsen forventes at være vedligeholdelsesfri i en længere årrække. Ad åre forventes vedligehold af betonanlægget varetaget af Thisted Kommune (som ejer landingspladsen) i lighed med eksisterende rekreative anlæg i eksempelvis Nr. Vorupør og Klitmøller. Levetiden forventes at være tilsvarende for såkaldt "hårde anlæg" (forventet 50-80 år).

Stranden er stenet på landingspladsen, og derfor ventes ikke problemer med sandfygning.

#### H. Skovloven

Særlige oplysninger vedrørende tilladelser, godkendelser m.v., efter anden lovgivning, som ville være nødvendige for at udføre de kystbeskyttelsesforanstaltninger, der søges om tilladelse til efter § 3 i lov om kystbeskyttelse m.v.

Hvis de ansøgte kystbeskyttelsesforanstaltninger ønskes udført på et areal, der er fredskovspligtigt efter skovloven, oplyses, om det er muligt at placere anlægget uden for det fredskovspligtige areal?

N/A

Beskriv de samfundsmæssige interesser, der begrundes, at kystbeskyttelsesforanstaltningen udføres på det fredskovspligtige areal.

N/A

Hvis de ansøgte kystbeskyttelsesforanstaltninger ønskes udført på et areal med "*skovbryn af løvtræer og buske*" der er omfattet af § 27 i skovloven, beskrives, hvorvidt områdets økologiske funktionalitet forsat kan opretholdes, når projektet er udført.

N/A

Hvis de ansøgte kystbeskyttelsesforanstaltninger ønskes udført på et areal med "*søer, moser, heder, strandenge eller strandsumpe, ferske enge og biologiske overdrev, som ikke er omfattet af naturbeskyttelseslovens § 3 pga. for lille størrelse*" der er omfattet af § 28 i skovloven, beskrives, hvorvidt områdets økologiske funktionalitet forsat kan opretholdes, når projektet er udført.

Indgreb i eksisterende klitter forventes at være meget begrænset, og kun i selve anlægsfasen. De eksisterende klitter genetableres i nødvendigt omfang efter endt anlæg af skråningsbeskyttelsen.

### **I. Jagt- og vildtforvaltningsloven**

Særlige oplysninger vedrørende tilladelser, godkendelser m.v., efter anden lovgivning, som ville være nødvendige for at udføre de kystbeskyttelsesforanstaltninger, der søges om tilladelse til efter § 3 i lov om kystbeskyttelse m.v.

Hvis de ansøgte kystbeskyttelsesforanstaltninger skal udføres i et vildtreservat, beskrives den nærmere begrundelse for dette indgreb.

N/A

Beskriv projektets omfang og anlægsfasen, herunder hvilke maskiner, der skal anvendes og hvilket tidspunkt på året projektet ønskes gennemført.

Projektet forventes udført i 4. kvartal 2020, subsidært 1. kvartal 2021.

Det forventes, at der skal benyttes lastbiler, gravemaskiner, betonkanoner og evt dumper.

Hvis de ansøgte kystbeskyttelsesforanstaltninger ønskes udført på særligt for det pågældende vildtreservat sårbare tidspunkter, fx yngletid, rastetid el.lign., beskrives hvorfor det er nødvendigt.

N/A

### **J. Lov om vandløb og lov om vandplanlægning**

Særlige oplysninger vedrørende tilladelser, godkendelser m.v., efter anden lovgivning, som ville være nødvendige for at udføre de kystbeskyttelsesforanstaltninger, der søges om tilladelse til efter § 3 i lov om kystbeskyttelse m.v.

Oplysninger om de ansøgte kystbeskyttelsesforanstaltningers indvirkning på vandløb, grøfter, kanaler, rørledninger og dræn, søer eller andre lignende indvande.

N/A

Oplysninger om de ansøgte kystbeskyttelsesforanstaltningers indvirkning på diger, sluser, broer og andre anlæg i og ved vandløb.

N/A

Oplysning om de ansøgte kystbeskyttelsesforanstaltninger har indvirkning på vandløb eller søer, der er omfattet af et miljømål efter bekendtgørelse om miljømål for overfladevandområder eller grundvandsforekomster.

N/A

## K. Kystbeskyttelsesmetode mod erosion

Hvilken type kystbeskyttelse søges der om tilladelse til:

- ☐ Fodring (sand/ral)
- ☒ Skråningsbeskyttelse
- ☐ Høfde
- ☐ Bølgebryder
- ☒ Andet: Rekreativt anlæg i form af siddeterrasser

Er der tale om:

- ☐ Etablering af ny kystbeskyttelse
- ☐ Genopbygning af anlæg til oprindelig stand
- ☐ Ændring af kystbeskyttelsens dimensioner og/eller materialer
- ☐ Fjernelse af eksisterende anlæg\*

*\*) er der alene tale om fjernelse af et eksisterende anlæg, er en forudgående tilladelse ikke nødvendig*

## L. Nødvendige bilag til ansøgning om beskyttelse mod erosion

Materiale på nedenstående liste vedlægges ansøgningen

- Kort, der viser matrikelgrænser, bebyggelse/infrastruktur og skræntkant. På kortet skal afstanden fra bebyggelse til skræntkanten angives, og kystbeskyttelsens placering skal fremgå tydeligt.
- Målsatte snittegninger, der viser kystbeskyttelsens opbygning og materialevalg. For sandfodring skal mængde udlagt materiale pr. løbende meter kyst samt lagets tykkelse og profil oplyses. For kystbeskyttelsesanlæg skal materialestørrelse, tykkelse af lag, hældning og top- og bundkote i DVR90 fremgå.
- Redegørelse for anlæggets dimensionering. Thisted Kommune forbeholder sig ret til at stille krav om udarbejdelse af dimensionsgivende beregninger for kystbeskyttelsen i løbet af sagsbehandlingen, hvis dette skønnes nødvendigt.
- En beskrivelse af, om nabostrækninger bliver påvirket/skadet af kystbeskyttelsesforanstaltningen.
- En redegørelse af, om kystbeskyttelsen reducerer risikoen for erosion over tid, herunder at den eksisterende adgang til og langs stranden bevares.
- Kystbeskyttelse, som etableres på søterritoriet, skal indtegnes på søkort.
- Fotos af stedet hvor kystbeskyttelsen ønskes etableret og som viser afstanden mellem skrænten og det, der ønskes beskyttet. Vedlæg også gerne fotos der viser strækningen på hver side af lokaliteten.
- Samtykkeerklæringer
  - 1) Ved flere ansøgere
  - 2) Når der er en repræsentant for ansøger
  - 3) Når kystbeskyttelse etableres på anden ejendom end ansøgers
  - 4) Fra ejere af nabomatrikler, der accepterer hård kystbeskyttelse og dennes evt. negative påvirkning af deres ejendom

## M. Kystbeskyttelsesmetode mod oversvømmelse

Hvilken type kystbeskyttelse

- ☐ Dige
- ☐ Højvandsmur

Er der tale om:

- ☐ Etablering af ny kystbeskyttelse
- ☐ Genopbygning af anlæg til oprindelig stand

- ☐ Fodring (hævning af terræn med sand/ral)
- ☐ Andet \_\_\_\_\_

- ☐ Ændring af kystbeskyttelsens dimensioner og/eller materialer
- ☐ Fjernelse af eksisterende kystbeskyttelse\*

*\*) er der alene tale om fjernelse af et eksisterende anlæg, er en forudgående tilladelse ikke nødvendig*

## N. Nødvendige bilag til ansøgning om beskyttelse mod oversvømmelse

Nedenstående liste **skal** vedlægges ansøgningen

- Kort, der viser matrikelgrænser og højdekurver. På kortet skal bebyggelse/infrastruktur samt højvandsbeskyttelsens placering fremgå tydeligt.
- Målsatte snittegninger, der viser kystbeskyttelsens opbygning og materialevalg. → Topkote, hældninger, bredde m.v. af konstruktionen skal fremgå af snittegningerne.
- Redegørelse for anlæggets dimensionering. Thisted Kommune forbeholder sig ret til at stille krav om udarbejdelse af dimensionsgivende beregninger for kystbeskyttelsen i løbet af sagsbehandlingen, hvis dette skønnes nødvendigt.
- En beskrivelse af, om nabostrækninger bliver påvirket/skadet af kystbeskyttelsesforanstaltningen.
- En redegørelse for, om kystbeskyttelsen reducerer risikoen mod oversvømmelse over tid, herunder at den eksisterende adgang til og langs stranden bevares.
- Fotos af stedet, hvor kystbeskyttelsen ønskes etableret og som viser ejendom og det omkringliggende område.
- Samtykkeerklæringer
  - 1) Ved flere ansøgere
  - 2) Når der er en repræsentant for ansøger
  - 3) Når kystbeskyttelse etableres, på anden ejendom end ansøgers
  - 4) Fra ejere af nabomatrikler, der accepterer hård kystbeskyttelse og dennes evt. negative påvirkning af deres ejendom

## O. Andre oplysninger af relevans for ansøgningen

Kan evt. uddybes i bilag

Se desuden fremsendte

- Samtykkeerklæringer fra hhv. ejer af matrikel 2bp og brugsretindehaver til matrikel 2bk (Lildstrand Fiske- og Spilhusforening)
- Målskitse "Foreløbig indikation af areal og højder", dateret 10.8.2019
- Privat matrikel 2bp, Strandvejen 107D, Anlæg af kystterrasser mod SV, 17.08.2019. (Matrikel 2bk ses også på dette foto, som også viser det omkringliggende område.)
- Målfast skitseprojekt udarbejdet af Skaarup Landskab, Aarhus.

#### P. Offentliggørelse af ansøgningen

Det er Thisted Kommunes praksis, at ansøgningen offentliggøres på Thisted Kommunes hjemmeside.

Det sker som led i den høring og orientering, som Thisted Kommune er forpligtet til at gennemføre.

Herved opnås en effektiv og hurtigere behandling af sagen. I henhold til persondataloven vil personfølsomme oplysninger og oplysninger om rent private forhold, uanset denne accept ikke blive offentliggjort. Det samme gælder oplysninger, som efter offentlighedsloven er undtaget fra aktindsigt

☒ Jeg er indforstået med at oplysninger, fra ansøgningen offentliggøres på Thisted Kommunes hjemmeside

#### Q. Erklæring og underskrift

Undertegnede (ansøger eller partsrepræsentant) erklærer, at oplysninger, der står i ansøgningen, er i overensstemmelse med de faktiske forhold.

| Dato       | Fulde navn ( <i>benyt blokbogstaver</i> )                                    | Underskrift                                                                        |
|------------|------------------------------------------------------------------------------|------------------------------------------------------------------------------------|
| 13.01.2020 | Formand for Foreningen Lildstrand Landings-<br>plads<br>Jens Jørgen Leegaard |  |

## Lildstrand Kystterrasser

Thissted Kommune  
12. Maj 2020

**SKAARUP  
LANDSKAB**

Graven 3  
8000 Aarhus C

Telefon 23 43 46 42  
CVR 38606751

avs@skaaruplandskab.dk  
www.skaaruplandskab.dk

# Mængder Materialer Forudsætninger

Projektet udføres af insitustøbt beton. Da projektet ligger på bag den beskyttende eksisterende kystsikring af høfteblokke er det blevet vurderet at de er nok at lave bundopbygning og støbe herpå uden anden forankring.

Ud over beton vil der blive anvendt hårdt træ til bænke og siddeflader.

Den sydlige kystterrasse ligger på privat grund og det har derfor været et krav at projektet ikke er synligt fra den private bolig.

|                  |     |                |
|------------------|-----|----------------|
| Kystterrasse øst |     |                |
| Areal            | 250 | m <sup>2</sup> |
| Beton            |     |                |
| Flader           | 30  | m <sup>3</sup> |
| Trapper/trin     | 78  | m <sup>3</sup> |

|                  |     |                |
|------------------|-----|----------------|
| Kystterasse vest |     |                |
| Areal            | 112 | m <sup>2</sup> |
| Beton            |     |                |
| Flader           | 11  | m <sup>3</sup> |
| Trapper/trin     | 43  | m <sup>3</sup> |

|                |     |                |
|----------------|-----|----------------|
| Samlet areal   | 362 | m <sup>2</sup> |
| Samlet volumen | 162 | m <sup>3</sup> |



# Oversigt

## Arkitektur

Det er projektets mål at skabe ophold og tilgængelighed, sikkerhed på pladsen, og stabilisere de to klitter, der omgiver landingspladsen, så de ikke slides af vind, vejr og færdsel.

Den arkitektoniske grundidé for begge kystterrasser er at støbe en sti der følger klitskrænten vandret ud og ender i samme højde som den eksisterende kystsikring for at give den fulde oplevelse af havet, vinden og det lange kik op og ned af stranden. Langs stien vil der være sidde muligheder i form af bænke og bord-bænke-sæt. Neden for stien vil der være sidde-trapper hvor man kan opholde sig. Stedet hvor begge stier møder kystsikringen vil der være trapper som giver adgang den vandrette kystsikring og derfra til stranden.

Vest terrassen ligger i en høj klit på privat grund. Her er det nødvendigt at lave en støttemur der holder klitten tilbage. Murens højde vil være variende ca. 0.5 til 1.2 meter. Muren er en nødvendighed, men giver også mulighed for at danne to nicher hvorfra man kan året rundt kan se solnedgangen i læ (fra den dominerende vindretning syd og syd-vest). Klitmuren vil være lavere end klittens top så man altid vil kunne se klit og hjælme over muren.



Øst terrassen har niveaufri adgang fra madpakkehuset og helt ud til kystsikringens top så kørestolbrugere kan komme helt ud til den store udsigt. Langs denne sti vil der være en siddekant med træ på toppen og en niche med plads til et eller to solide bord-bænke-sæt. Bag siddekanten vil klitten løfte sig og med sine hjælme altid være synlig. Fra øst terrassen løber der også en sti ned til et nedre plateau som giver adgang til den vandrette kystsikring og derfra stil stranden. Denne sti er ikke handicap godkendt og har en hældning på cirka 1:50.








Snit AA og BB

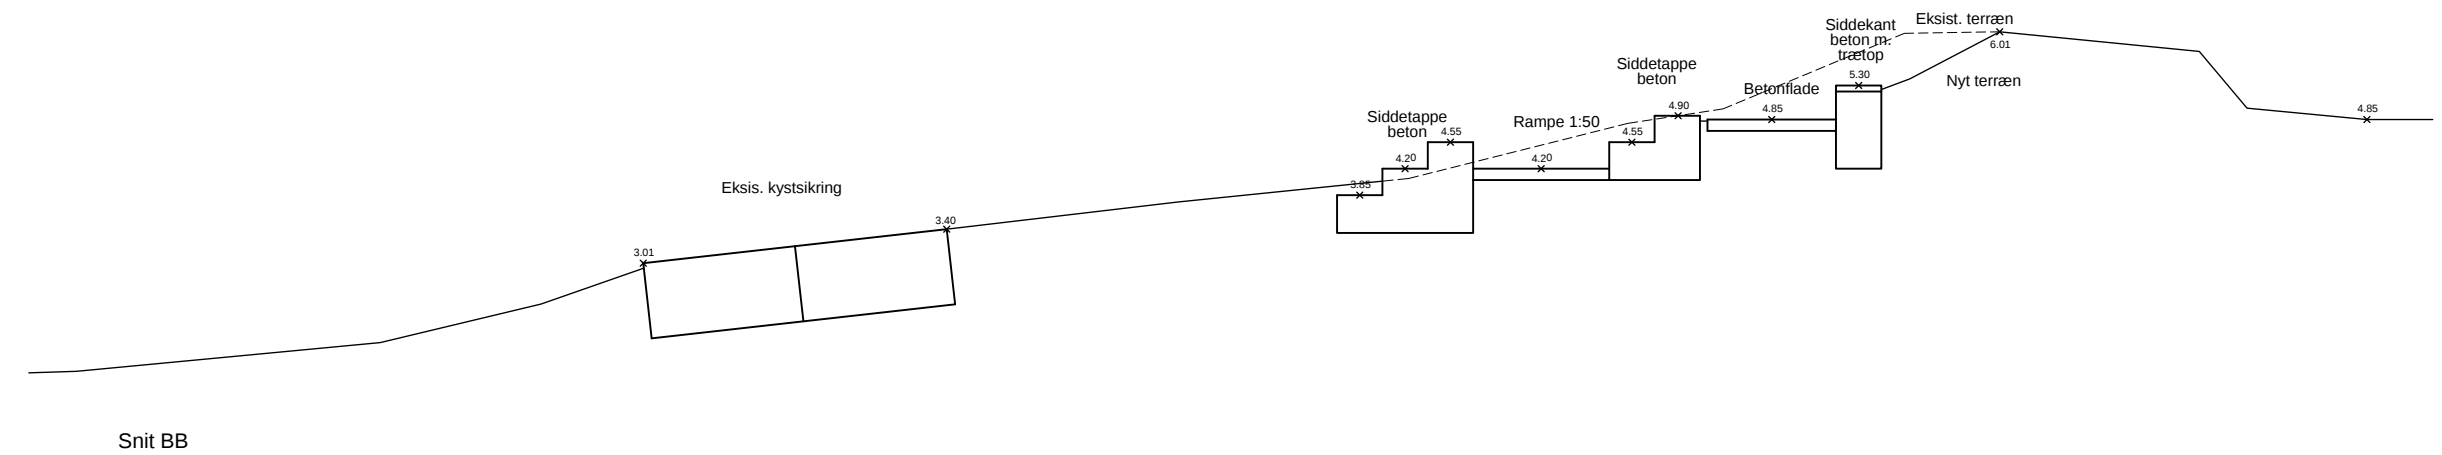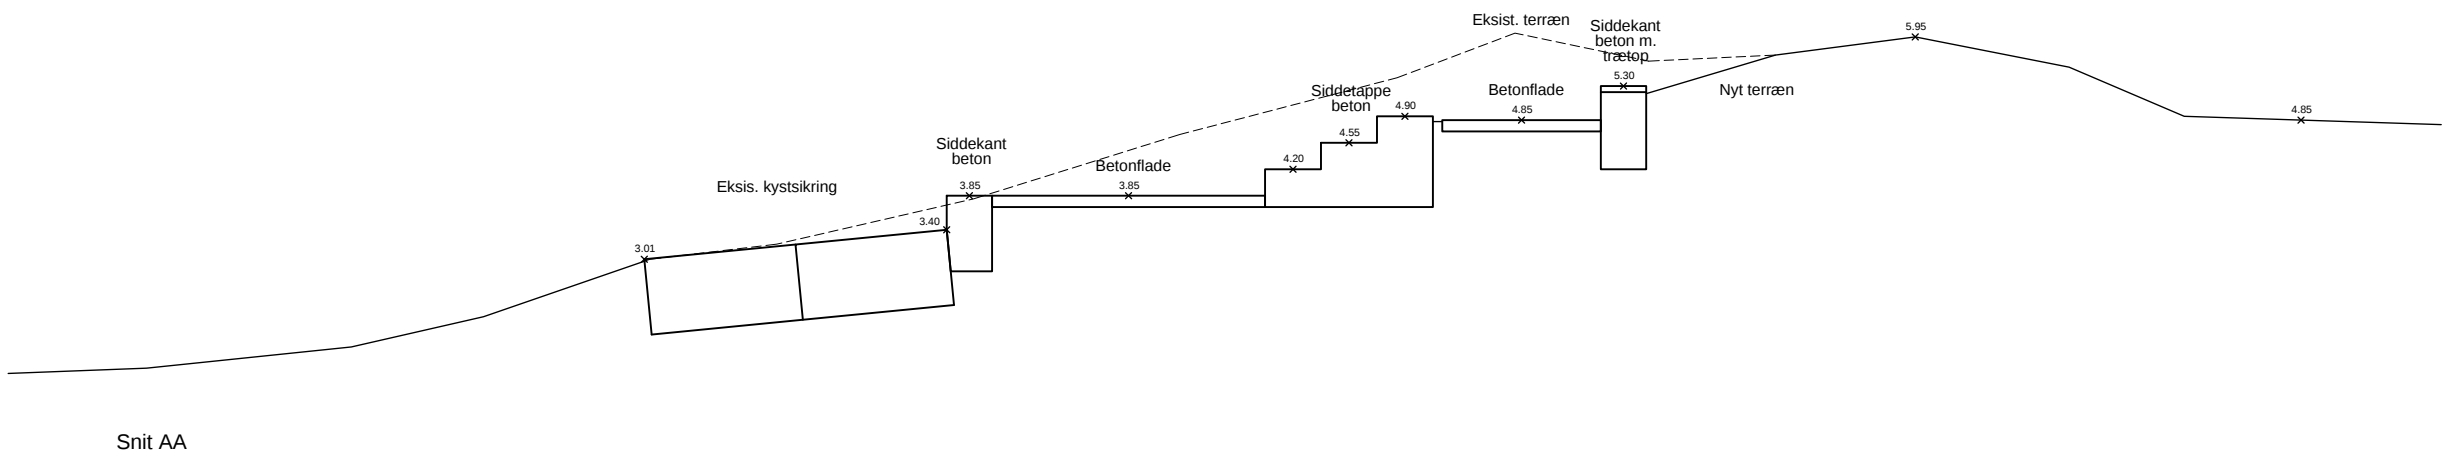


# Snit CC og DD

Indgrebet her synes at være mere drastisk, men her opretholder fiskerne klitten ved at skrabe store mængder sten op af dem så der ligger en stor 'pude' af sten oven på kystsikringen. Opførelsen af terrassen vil lette deres arbejde og på samme tid give lidt mere plads til traktor og både.

Det 'eksisterende terræn' er her kortmateriale fra kortforsyningen, mens kotepunkter fra landmåleren viser et landskab der ligger lavere.

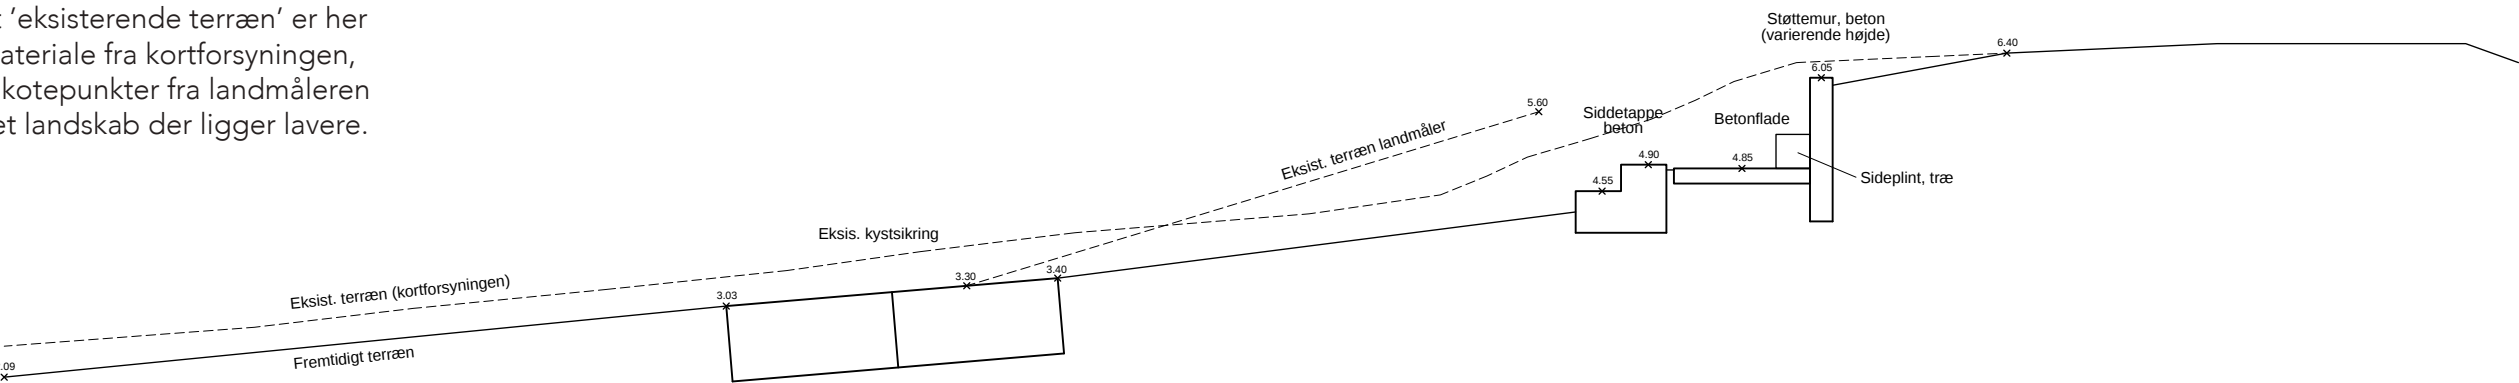

Snit CC

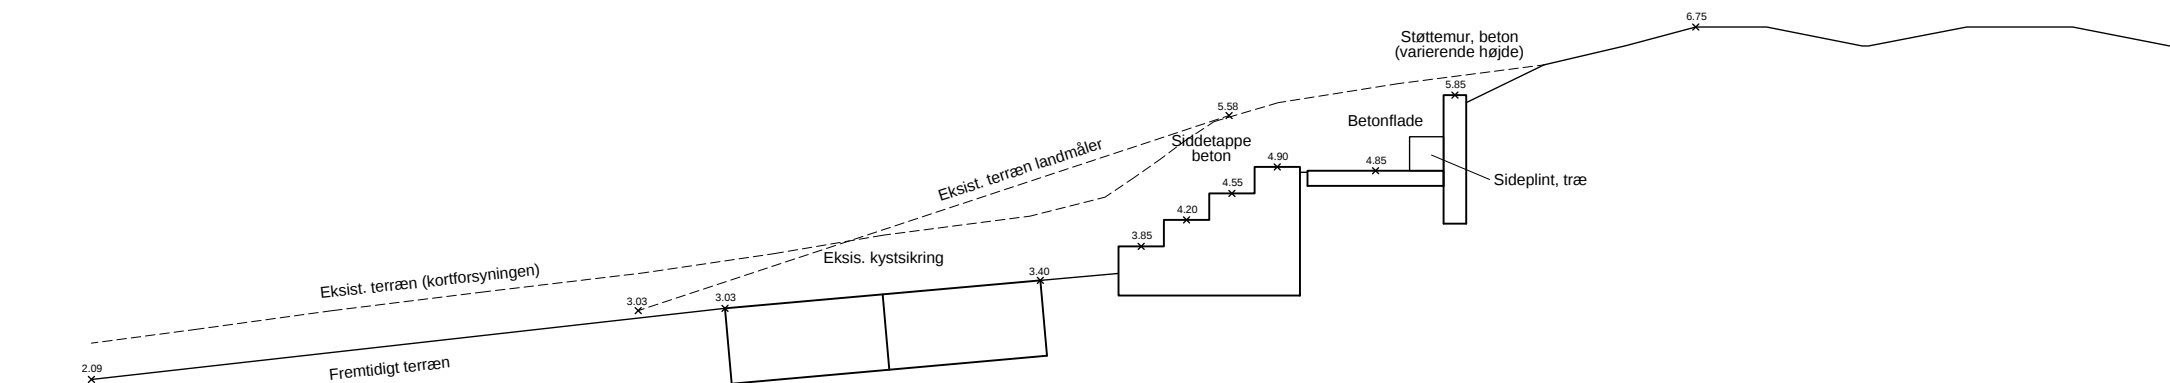

Snit DD



Miljøvurderingsbekendtgørelsen, Bek. 121 af 2019  
Bilag 1. Ansøgningsskema

| Basisoplysninger   | Tekst   |
|---|---|
| Projektbeskrivelse (kan vedlægges)   | Projektet består i anlæggelse af supplerende kystbeskyttelse på landingspladsen i Lildstrand. Kystbeskyttelsen anlægges som in-situ støbte betonanlæg hhv. mod NØ og SV bag ved og på tværs af eksisterende hård kystskyttelse, så de nuværende erosionstruede skråninger beskyttes dels mod storm, dels mod nedslidning hidrørende fra færdsel af de mange turister, som besøger landingspladsen. Kystsikringen udføres som siddeterrasser i randen vest og øst af landingspladsen, så hele det oprindelige landingspladsareal bibeholdes til sit oprindelige formål: fiskeri, kørende materiel, spil og spilhus. Samtidig forbedres arbejdsmiljø og sikkerhed på pladsen, idet turister holdes borte fra ophalerspil og kørende materiel. Målfast skitseprojekt, inkl. snittegninger, er udført af rådgiver Skaarup Landskab Aarhus. |
| Navn, adresse, telefonnr. og e-mail på bygherre   | Foreningen Lildstrand Landingsplads, CVR 38464760   |
| Navn, adresse, telefonnr. og e-mail på kontaktperson   | Formand for Foreningen Lildstrand Landingsplads, Jens Jørgen Leegaard, Sandnæshagevej 25, Lildstrand, 7741 Frøstrup, 2044 4453, <a href="mailto:jleegaard@icloud.com">jleegaard@icloud.com</a>   |
| Projektets adresse, matr. nr. og ejerlav. For havbrug angive anlæggets geografiske placering angivet ved koordinater for havbrugets 4 hjørneafmærkninger i bredde/længde (WGS-84 datum)          | Strandvejen 110, matrikel 2bk og Strandvejen 107D, matrikel 2bp, begge ejerlav Lund by, Lild<br>Lildstrand, 7741 Frøstrup,   |
| Projektet berører følgende kommune eller kommuner<br>(omfatter såvel den eller de kommuner, som projektet er placeret i, som den eller de kommuner, hvis miljø kan tænkes påvirket af projektet) | Thisted Kommune   |
| Oversigtskort i målestok eks. 1:50.000 – Målestok angives. For havbrug angives anlæggets placering på et søkort.                                                                                 | Målskitse "Foreløbig indikation af areal og højder", dateret 10.8.2019. Målestok 1:662<br>Målfast skitseprojekt, inkl. snittegninger, er udført af rådgiver Skaarup Landskab Aarhus og afleveret til TK maj 2020.   |

|   |   |            |                                                                         |
|---|---|------------|-------------------------------------------------------------------------|
| Kortbilag i målestok 1:10.000 eller 1:5.000 med indtegning af anlægget og projektet (vedlægges dog ikke for strækningsanlæg) | Målskitser (udført i målestok passende til anlæggets beskudne omfang):<br>"Kystterrasser Lildstrand NØ, Foreløbig indikation af areal og højder", dateret 10.8.2019<br>"Kystterrasser Lildstrand SV, Foreløbig indikation af areal og højder", dateret 10.8.2019<br>"Privat matrikel 2bp, Strandvejen 107D Anlæg af kystterrasser mod SV", dateret 17.8.2019 |            |                                                                         |
| <b>Forholdet til VVM reglerne</b>                                                                                            | <b>Ja</b>   | <b>Nej</b> |                                                                         |
| Er projektet opført på bilag 1 til lov om miljøvurdering af planer og programmer og konkrete projekter (VVM).                |   | X          | Hvis ja, er der obligatorisk VVM-pligtigt.<br>Angiv punktet på bilag 1: |
| Er projektet opført på bilag 2 til lov om miljøvurdering af planer og programmer og konkrete projekter (VVM).                |   | X          | Hvis ja, angiv punktet på bilag 2:                                      |

| Projektets karakteristika   | Tekst   |
|---|---|
| 1. Hvis bygherren ikke er ejer af de arealer, som projektet omfatter angives navn og adresse på de eller den pågældende ejer, matr. nr og ejerlav                                                                                       | Der er forlods indhentet skriftlig accept fra ejer af ubebygget matrikel 2bp og fra bruger af matrikel 2bk.<br>Matrikel 2bk ejes af Thisted Kommune, men er udlagt som industriområde, hvor Lildstrand Fiske- og Spilhusforening har brugsretten.<br>Tilstødende matrikler 2h (mod NØ) og 2bo (mod SV) er ubebyggede og i privat eje.   |
| 2. Arealanvendelse efter projektets realisering. Det fremtidige samlede bebyggede areal i m <sup>2</sup><br><br>Det fremtidige samlede befæstede areal i m <sup>2</sup><br><br>Nye arealer, som befæstes ved projektet i m <sup>2</sup> | Projektet består i anlæggelse af supplerende kystbeskyttelse på landingspladsen i Lildstrand. Kystbeskyttelsen anlægges som in-situ støbte betonanlæg hhv. mod NØ og SV bag ved og på tværs af eksisterende hård kystskyttelse, så de nuværende erosionstruede skrånninger beskyttes dels mod storm, dels mod nedslidning hidrørende fra færdsel af de mange turister, som besøger landingspladsen. Kystsikringen udføres som siddeterrasser i randen vest og øst af landingspladsen, så hele det oprindelige landingspladsareal bibeholdes til sit oprindelige formål: fiskeri, kørende materiel, spil og spilhus. Samtidig forbedres arbejdsmiljø og sikkerhed på pladsen, idet turister holdes borte fra ophalerspil og kørende materiel.<br>Jf. målskitse "Foreløbig indikation af areal og højder", dateret 10.8.2019.<br>Målskitse "Foreløbig indikation af areal og højder", dateret 10.8.2019.<br>Målfast skitseprojekt, inkl. snittegninger, er udført af rådgiver Skaarup Landskab Aarhus og afleveret til TK maj 2020. |

| Projektets karakteristika   | Tekst   |
|---|---|
| <p>3. Projektets areal og volumenmæssige udformning<br/>Er der behov for grundvandssænkning i forbindelse med projektet og i givet fald hvor meget i m</p> <p>Projektets samlede grundareal angivet i ha eller m<sup>2</sup></p> <p>Projektets bebyggede areal i m<sup>2</sup></p> <p>Projektets nye befæstede areal i m<sup>2</sup></p> <p>Projektets samlede bygningsmasse i m<sup>3</sup></p> <p>Projektets maksimale bygningshøjde i m</p> <p>Beskrivelse af omfanget af eventuelle nedrivningsarbejder i forbindelse med projektet</p> | <p>Målskitse "Foreløbig indikation af areal og højder", dateret 10.8.2019<br/>Målfast skitseprojekt er udført af rådgiver Skaarup Landskab Aarhus og afleveret til TK maj 2020.</p> <p>Nej, der er ikke behov for grundvandssænkning.</p> <p>Ca. 434 m<sup>2</sup></p> <p>Ca. 434 m<sup>2</sup></p> <p>Ca. 434 m<sup>2</sup></p> <p>Ca. 434 m<sup>2</sup></p> <p>Oversiden af konstruktionen vil omtrent være i niveau med det omliggende areal + op til 0,5 m siddeanlæg, og niveauspringet til nederste niveau er ca. 2 m.</p> <p>Der er ikke noget nedrivningsarbejde.</p> |
| <p>4. Projektets behov for råstoffer i anlægsperioden</p> <p>Råstofforbrug i anlægsperioden på type og mængde:</p> <p>Vandmængde i anlægsperioden</p> <p>Affaldstype og mængder i anlægsperioden</p> <p>Spildevand til renseanlæg i anlægsperioden</p>   | <p>Betonanlæg, detailkonstruktion ikke påbegyndt, så anslået mængde ikke kendt endnu.</p> <p>Ikke relevant.</p> <p>Ikke relevant.</p> <p>Ikke relevant.</p> <p>Ikke relevant.</p>   |

| Projektets karakteristika   | Tekst   |
|---|---|
| <p>Spildevand med direkte udledning til vandløb, søer, hav i anlægsperioden</p> <p>Håndtering af regnvand i anlægsperioden</p> <p>Anlægsperioden angivet som mm/å – mm/å</p>   | <p>Ikke relevant.</p> <p>Ikke relevant.</p> <p>Afhængigt af, hvornår tilladelser er i hus, men forventet nov./dec. 2020 eller Q1 2021. Anlægsarbejdet er anslået til at vare ca. 1-2 måneder afhængig af vejrlig.</p> |
| <p>5. Projektets kapacitet for så vidt angår flow ind og ud samt angivelse af placering og opbevaring på kortbilag af råstoffet/produktet i driftsfasen:</p> <p>Råstoffer – type og mængde i driftsfasen</p> <p>Mellemprodukter – type og mængde i driftsfasen</p> <p>Færdigvarer – type og mængde i driftsfasen</p> <p>Vand – mængde i driftsfasen</p> | <p>Ikke relevant.</p>   |
| <p>6. Affaldstype og mængder, som følge af projektet i driftsfasen:</p> <p>Farligt affald:</p> <p>Andet affald:</p> <p>Spildevand til renseanlæg:</p>   | <p>Ikke relevant.</p>   |

| Projektets karakteristika                              | Tekst |
|--------------------------------------------------------|-------|
| Spildevand med direkte udledning til vandløb, sø, hav: |       |
| Håndtering af regnvand:                                |       |

| Projektets karakteristika   | Ja | Nej | Tekst   |
|---|----|-----|---|
| 7. Forudsætter projektet etablering af selvstændig vandforsyning?                                                                                       |    | x   |   |
| 8. Er projektet eller dele af projektet omfattet af standardvilkår eller en branchebekendtgørelse?                                                      |    | x   | Hvis "ja" angiv hvilke. Hvis "nej" gå til punkt 10                                                                         |
| 9. Vil projektet kunne overholde alle de angivne standardvilkår eller krav i branchebekendtgørelsen?                                                    |    |     | Hvis "nej" angives og begrundes hvilke vilkår, der ikke vil kunne overholdes.                                              |
| 10. Er projektet eller dele af projektet omfattet af BREF-dokumenter?                                                                                   |    | x   | Hvis "ja" angiv hvilke. Hvis "nej" gå til pkt. 12.                                                                         |
| 11. Vil projektet kunne overholde de angivne BREF-dokumenter?                                                                                           |    |     | Hvis "nej" angives og begrundes hvilke BREF-dokumenter, der ikke vil kunne overholdes.                                     |
| 12. Er projektet eller dele af projektet omfattet af BAT-konklusioner?                                                                                  |    | x   | Hvis "ja" angiv hvilke. Hvis "nej" gå til punkt 14.                                                                        |
| 13. Vil projektet kunne overholde de angivne BAT-konklusioner?                                                                                          |    |     | Hvis "nej" angives og begrundes hvilke BAT-konklusioner, der ikke vil kunne overholdes.                                    |
| 14. Er projektet omfattet af en eller flere af Miljøstyrelsens vejledninger eller bekendtgørelser om støj eller eventuelt lokalt fastsatte støjgrænser? |    | x   | Hvis "ja" angives navn og nr. på den eller de pågældende vejledninger eller bekendtgørelser.<br>Hvis "nej" gå til pkt. 17. |
| 15. Vil anlægsarbejdet kunne overholde de eventuelt lokalt fastsatte vejledende grænseværdier for støj og vibrationer?                                  |    |     | Hvis "nej" angives overskridelsens omfang og begrundelse for overskridelsen                                                |

| Projektets karakteristika   | Ja | Nej        | Tekst   |
|---|----|------------|---|
| 16. Vil det samlede projekt, når anlægsarbejdet er udført, kunne overholde de vejledende grænseværdier for støj og vibrationer?                                  |    |            | Hvis "nej" angives overskridelsens omfang og begrundelse for overskridelsen   |
| 17. Er projektet omfattet Miljøstyrelsens vejledninger, regler og bekendtgørelser om luftforurening?                                                             |    | x          | Hvis "ja" angives navn og nr. på den eller de pågældende vejledninger, regler eller bekendtgørelser.<br>Hvis "nej" gå til pkt. 20.                                                                     |
| 18. Vil anlægsarbejdet kunne overholde de vejledende grænseværdier for luftforurening?                                                                           |    |            | Hvis "Nej" angives overskridelsens omfang og begrundelse for overskridelsen.   |
| 19. Vil det samlede projekt, når anlægsarbejdet er udført, kunne overholde de vejledende grænseværdier for luftforurening?                                       |    |            | Hvis "Nej" angives overskridelsens omfang og begrundelse for overskridelsen.   |
| 20. Vil projektet give anledning til støvgener eller øgede støvgener<br><br>I anlægsperioden?<br>I driftsfasen?                                                  | x  | X<br><br>X | Hvis "ja" angives omfang og forventet udbredelse.<br>Evt. støvgener ved in situ-støbning i anlægsperioden. Dog forventet anlæg i vinterperiode, hvor der kun er meget få besøgende på landingspladsen. |
| 21. Vil projektet give anledning til lugtgener eller øgede lugtgener<br><br>I anlægsperioden?<br>I driftsfasen?                                                  |    | X          | Hvis "ja" angives omfang og forventet udbredelse.   |
| 22. Vil anlægget som følge af projektet have behov for belysning som i aften og nattetimer vil kunne oplyse naboarealer og omgivelserne<br><br>I anlægsperioden? |    | X          | Hvis "ja" angives og begrundes omfanget.   |


| Projektets karakteristika   | Ja | Nej | Tekst |
|---|----|-----|-------|
| I driftsfasen?   |    |     |       |
| 23. Er anlægget omfattet af risikobekendtgørelsen, jf. bekendtgørelse om kontrol med risikoen for større uheld med farlige stoffer nr. 372 af 25. april 2016? |    | X   |       |

| Projektets placering   | Ja | Nej | Tekst                      |
|---|----|-----|----------------------------|
| 24. Kan projektet rummes inden for lokalplanens generelle formål?   | X  |     | Hvis "nej", angiv hvorfor: |
| 25. Forudsætter projektet dispensation fra gældende bygge- og beskyttelseslinjer?   |    | X   | Hvis "ja" angiv hvilke:    |
| 26. Indebærer projektet behov for at begrænse anvendelsen af naboarealer?   |    | X   |                            |
| 27. Vil projektet kunne udgøre en hindring for anvendelsen af udlagte råstofområder?   |    | X   |                            |
| 28. Er projektet tænkt placeret indenfor kystnærhedszonen?   | X  |     |                            |
| 29. Forudsætter projektet rydning af skov?<br><br>(skov er et bevokset areal med træer, som danner eller indenfor et rimeligt tidsrum ville danne sluttet skov af højstammede træer, og arealet er større end ½ ha og mere end 20 m bredt.) |    | X   |                            |
| 30. Vil projektet være i strid med eller til hinder for realiseringen af en rejst fredningssag?   |    | X   |                            |
| 31. Afstanden fra projektet i luftlinje til nærmeste beskyttede naturtype i henhold til naturbeskyttelseslovens §3   |    |     |                            |

| Projektets placering   | Ja | Nej | Tekst |
|---|----|-----|-------|
| 32. Er der forekomst af beskyttede arter og i givet fald hvilke?   |    | X   |       |
| 33. Afstanden fra projektet i luftlinje til nærmeste fredede område.   |    |     |       |
| 34. Afstanden fra projektet i luftlinje til nærmeste internationale naturbeskyttelsesområde (Natura 2000 områder, habitatområder, fuglebeskyttelsesområder og Ramsa-rområder).   |    |     |       |
| 35. Vil projektet medføre påvirkninger af overfladevand eller grundvand, f.eks. i form af udledninger til eller fysiske ændringer af vandområder eller grundvandsforekomster?    |    | X   |       |
| 36. Er projektet placeret i et område med særlige drikkevandinteresser?   |    | X   |       |
| 37. Er projektet placeret i et område med registreret jordforurening?   |    | X   |       |
| 38. Er projektet placeret i et område, der i kommuneplanen er udpeget som område med risiko for oversvømmelse.                                                                   |    |     |       |
| 39. Er projektet placeret i et område, der, jf. oversvømmelsesloven, er udpeget som risikoområde for oversvømmelse?                                                              |    | X   |       |
| 40. Er der andre lignende anlæg eller aktiviteter i området, der sammen med det ansøgte må forventes at kunne medføre en øget samlet påvirkning af miljøet (Kumulative forhold)? |    | X   |       |

| Projektets placering   | Ja | Nej | Tekst |
|---|----|-----|-------|
| 41. Vil den forventede miljøpåvirkning kunne berøre nabolande?   |    | X   |       |
| 42. En beskrivelse af de tilpasninger, ansøger har foretaget af projektet inden ansøgningen blev indsendt og de påtænkte foranstaltninger med henblik på at undgå, forebygge, begrænse eller kompensere for væsentlige skadelige virkninger for miljøet? |    |     |       |

43. Undertegnede erklærer herved på tro og love rigtigheden af oven stående oplysninger.

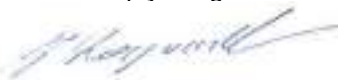Dato: 3.6.2020 Bygherre/anmelder: 

## Vejledning

Skemaet udfyldes af bygherren eller dennes rådgiver baseret på bygherrens viden om eget projekt sammenholdt med de oplysninger og vejledninger, der henvises til i skemaet. Det forudsættes således, at bygherren eller dennes rådgiver er fortrolig med den miljølovgivning, som projektet omfattes af. Bygherren skal ikke gennem præcise beregninger angive projektets forventede påvirkninger men alene tage stilling til overholdelsen af vejledende grænseværdier og angivne miljøforhold baseret på de oplysninger, der kan hentes på offentlige hjemmesider.

Farverne "rød/gul/grøn" angiver, hvorvidt det pågældende tema kan antages at kunne medføre, at projektet vurderes at kunne påvirke miljøet væsentligt og dermed være VVM-pligtigt. "Rød" angiver en stor sandsynlighed for VVM-pligt og "grøn" en minimal sandsynlighed for VVM-pligt. Hvis feltet er sort, kan spørgsmålet ikke besvares med ja eller nej. VVM-pligten afgøres dog af VVM-myndigheden. I de fleste tilfælde vil kommunen være VVM-myndighed.

Bygherres eller dennes rådgivers udfyldelse af skemaet er omfattet af straffelovens [§ 161](#) om strafansvar ved afgivelse af urigtige oplysninger til en offentlig myndighed.